


----- Centro Storico

Città di SALA CONSILINA (SA)
MANUALE DEL
PIANO DEL COLORE

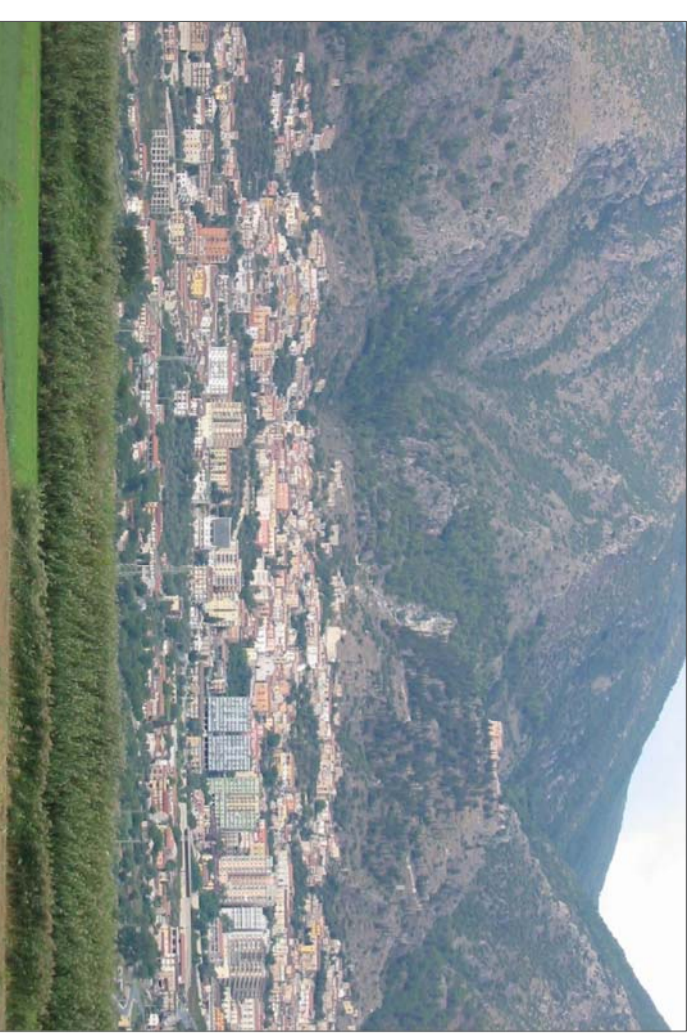

Elaborato n. 2
Planimetria del Centro Storico
scala 1:2000

Progettisti
Prof. arch. Marina FUMO
arch. Demetrio COCO
Ing. Carmine PETTI

Il Sindaco
dot. Gaetano Ferrari
Diligente Area Tecnica
Ing. Attilio De Nigris
novembre 2009

