

Città di SALA CONSILINA (SA)
MANUALE DEL
PIANO DEL COLORE






Elaborato n. 9
 Prospetti dello stato attuale delle
 cottine rilevate (scala 1:200)

Progettisti


Prof. arch. Marina Fumo
 arch. Daniele Cacci
 ing. Corinne Petri

Chigiana Area Tecnica
 Ing. Attilio De Nigris
 novembre 2019


Il Sindaco
 dott. Gaetano Ferrai

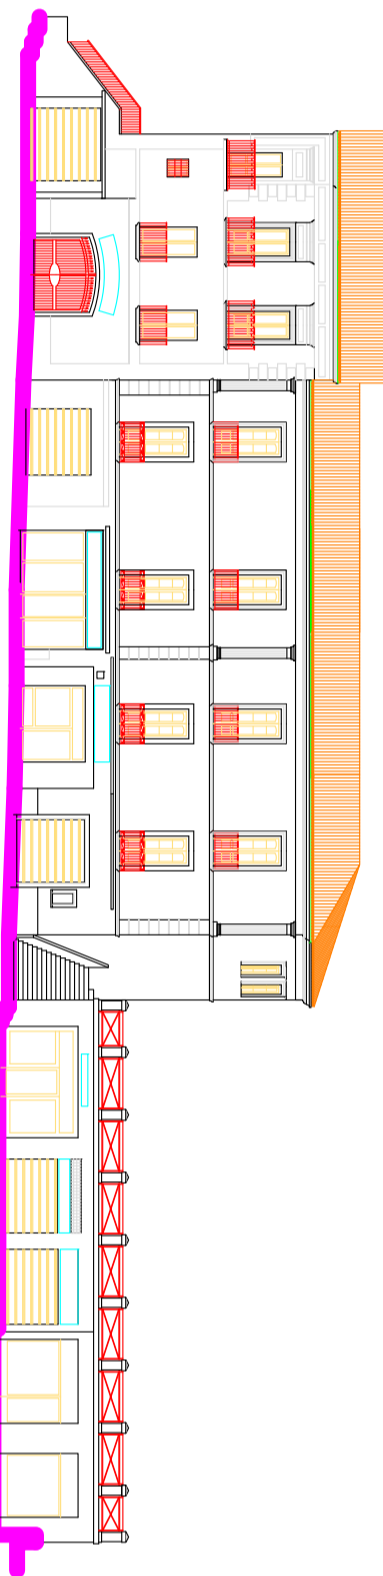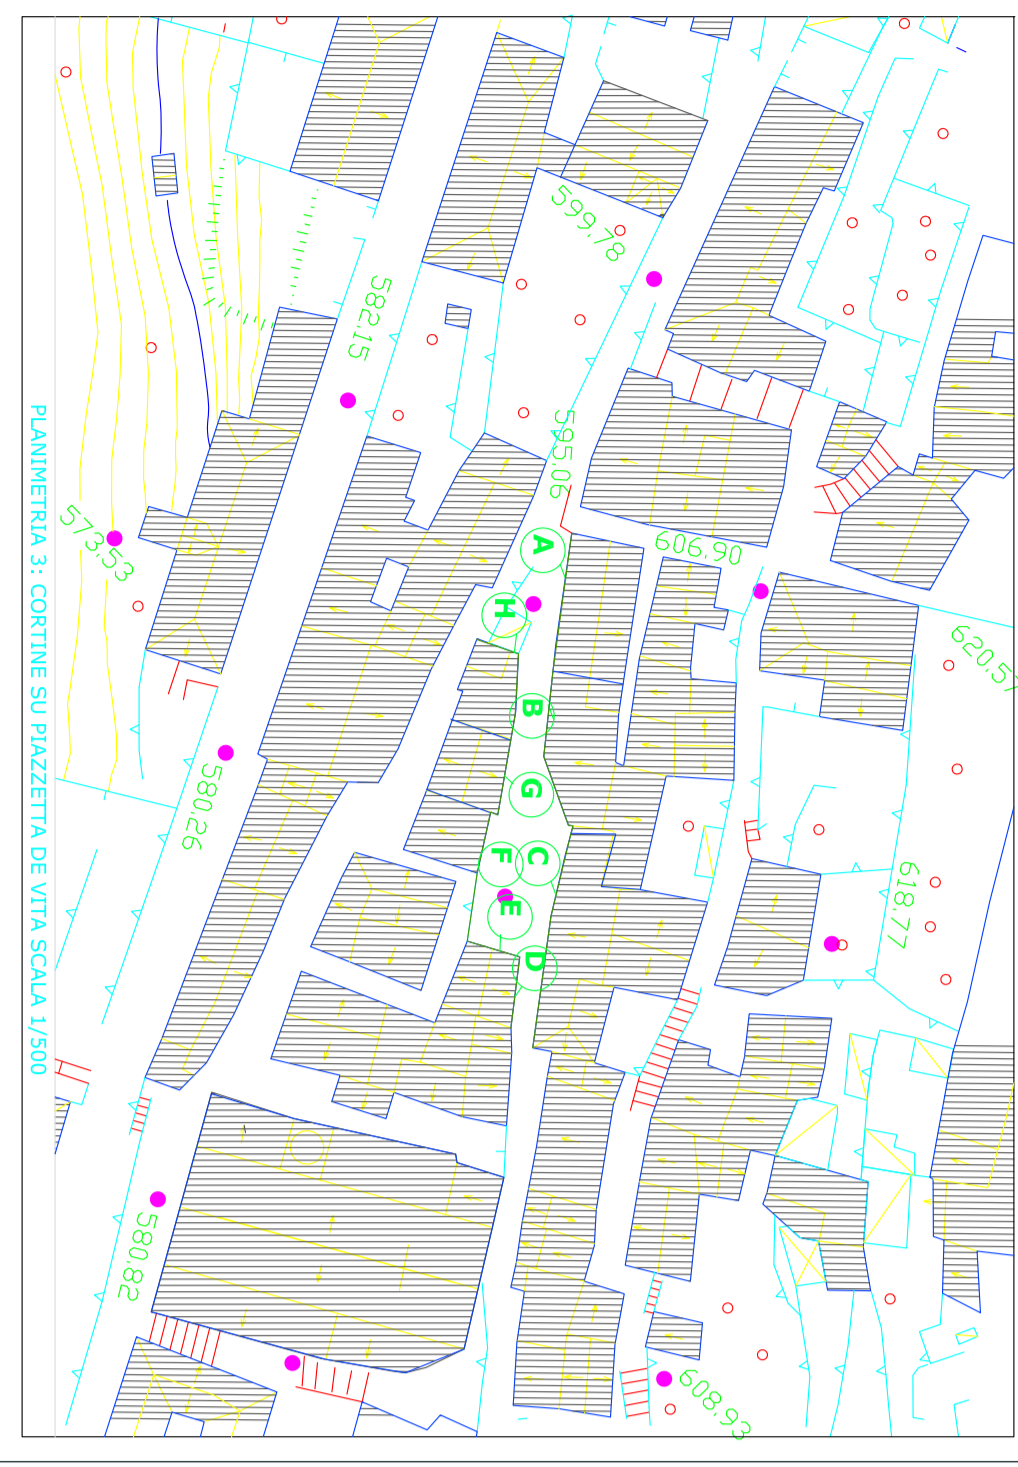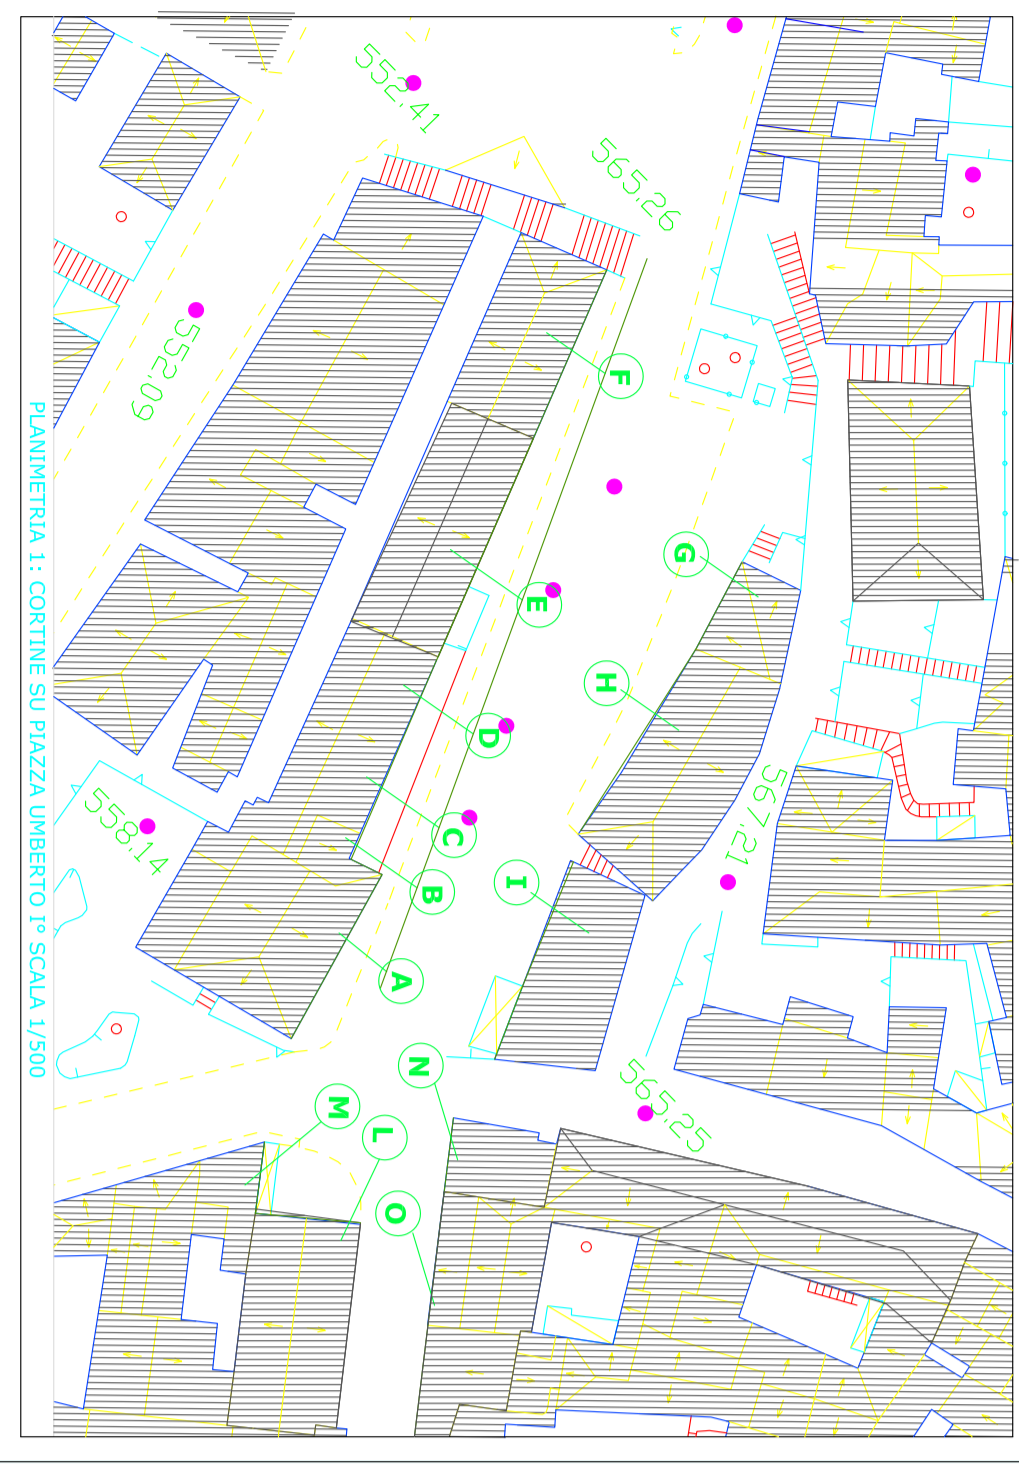


PIAZZA UMBERTO I°

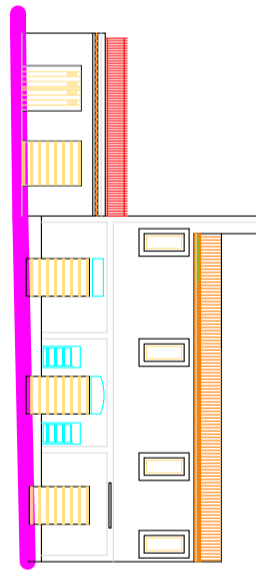

PIAZZA UMBERTO I°

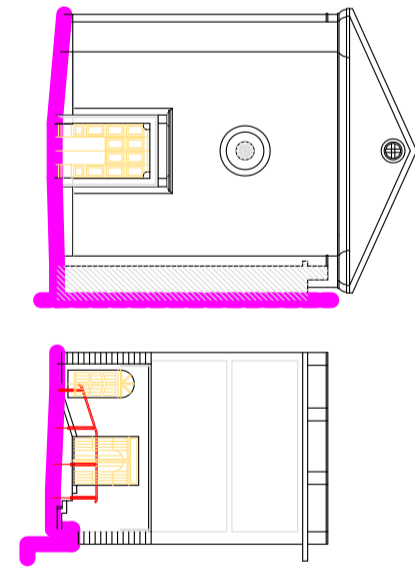


PIAZZA UMBERTO I°

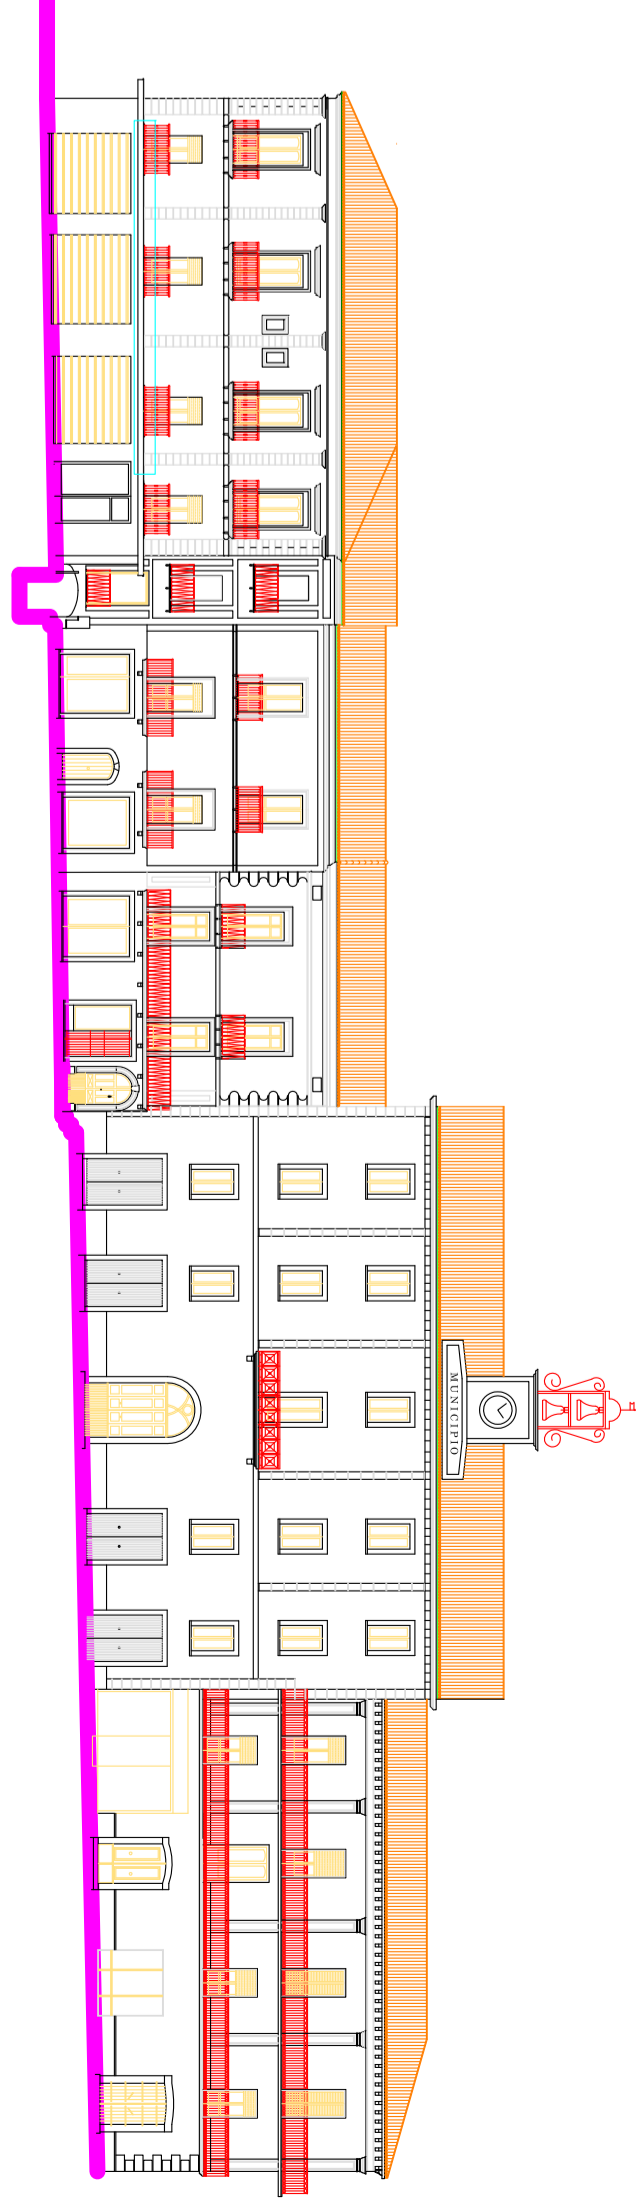


PIAZZA UMBERTO I°

INSCHEMA	7	8	9	12/A	12/B	10	11	1	2	3	4	5	6
TRATTO DI CORTINA, scala 1:200	TRATTO DI CORTINA, scala 1:200	TRATTO DI CORTINA, scala 1:200	TRATTO DI CORTINA, scala 1:200	TRATTO DI CORTINA, scala 1:200	TRATTO DI CORTINA, scala 1:200	TRATTO DI CORTINA, scala 1:200	TRATTO DI CORTINA, scala 1:200	TRATTO DI CORTINA, scala 1:200	TRATTO DI CORTINA, scala 1:200	TRATTO DI CORTINA, scala 1:200	TRATTO DI CORTINA, scala 1:200	TRATTO DI CORTINA, scala 1:200	TRATTO DI CORTINA, scala 1:200
CODICE COLORE (ACC)	CODICE COLORE (ACC)	CODICE COLORE (ACC)	CODICE COLORE (ACC)	CODICE COLORE (ACC)	CODICE COLORE (ACC)	CODICE COLORE (ACC)	CODICE COLORE (ACC)	CODICE COLORE (ACC)	CODICE COLORE (ACC)	CODICE COLORE (ACC)	CODICE COLORE (ACC)	CODICE COLORE (ACC)	CODICE COLORE (ACC)

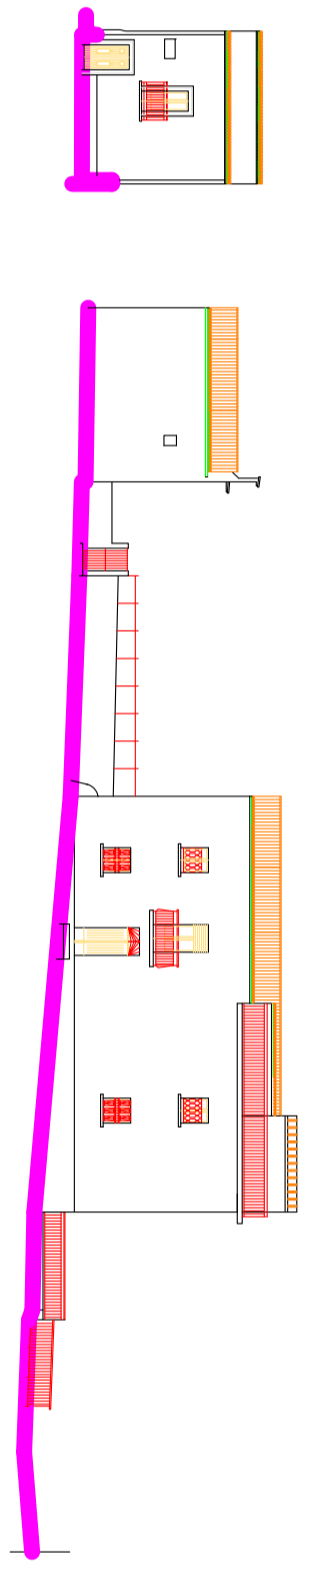

PIAZZETTA DE VITA

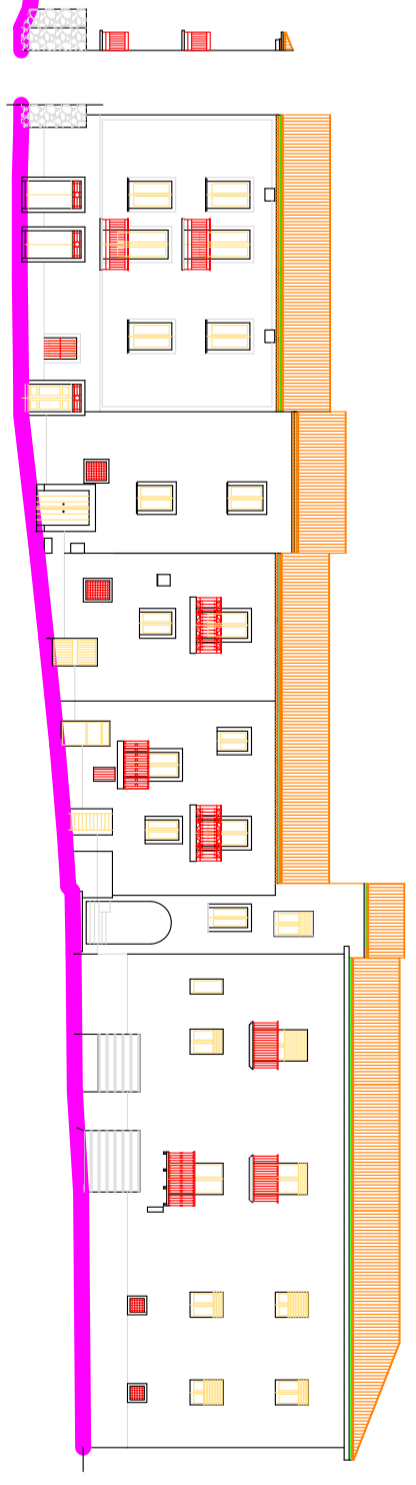

PIAZZETTA DE VITA

N-SCHEMA	45	46	44	43	42	38	39	40
TRATTO DI CORTINA, scala 1:200	TRATTO DI CORTINA, scala 1:200	TRATTO DI CORTINA, scala 1:200	TRATTO DI CORTINA, scala 1:200	TRATTO DI CORTINA, scala 1:200	TRATTO DI CORTINA, scala 1:200	TRATTO DI CORTINA, scala 1:200	TRATTO DI CORTINA, scala 1:200	TRATTO DI CORTINA, scala 1:200
CODICE COLORE (ACC)	CODICE COLORE (ACC)	CODICE COLORE (ACC)	CODICE COLORE (ACC)	CODICE COLORE (ACC)	CODICE COLORE (ACC)	CODICE COLORE (ACC)	CODICE COLORE (ACC)	CODICE COLORE (ACC)

PIAZZETTA DE VITA

PIAZZETTA DE VITA

PIAZZETTA DE VITA

PIAZZETTA DE VITA

PIAZZETTA DE VITA