


COMUNE DI SALA CONSILINA (SA)
P.U.C. PIANO URBANISTICO COMUNALE
L.R. 16/2004 e ss. mm. ii. - D.G.R. n°834/2007 - Regolamento di Attuazione N° 5 del
04.08.2011 - Regolamento Regionale N° 7/2019

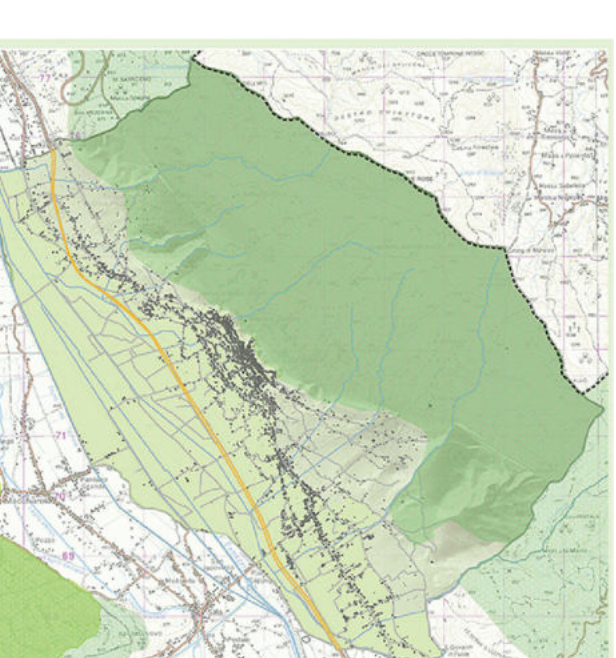

“Valorizzare l’esistente per
proiettarsi al futuro”

Componente Strutturale del PUC
Giunta Comunale di Sala Consilina
Sindaco: Avv. Francesco Cavallone
Vicesindaco con delega all’urbanistico: Arch. Gelsomina Lombardi

Dirigente Area Tecnica: Ing. Attilio De Nigris

Responsabile ufficio di Piano e R.U.P.: Ing. Attilio De Nigris

Gruppo di progettazione interno UTC:
Ing. Attilio De Nigris (Capogruppo Progettazione)
Arch. Fabio Tonti (Aspetti Ambientali e Insediativi)
Dott. Giovanni Pugliese (Attività Produttive e VAS)
Dott. Vito La Vista (Aspetti Socio-Demografici e Toponomastica)
Antonino Morgia (Infrastrutture Tecnologiche)
Verifica Territoriale: Geom. Giovanni Ragano
Maurizio Abato Cicciale
Dott. Michele Esposito (Aspetti Sociologici)
Massimo Mancioni (Comunicazione e Partecipazione)

Consulenti esterni:
Co-progettista: Arch. Antonio D’Amico
Supporto GIS: Arch. Antonio Polato
Aspetti Geologici: Dott. Antonio Petroccelli
Aspetti Naturalistico-Ambientali: Dott. Donato Natiello
Zonazione acustica: Arch. Serena Russo
Aspetti GIS: Dott. Vincenzo Sierro
Ing. Antonella Caridano

N° ELABORATO

2.4

ELABORATO

Disciplina strutturale

DATA

Settembre
2020

Legenda

SCALA 1:12.000

Sistema insediativo

A1 - Tessuti insediativi di interesse storico - culturale

B - aggregati edificati

D1 - Area industriale - artigianale esistente

D2 - Distributori di carburante

G1 - Aree per attrezzature di interesse comune

G2 - Aree per l'istruzione

G3 - Aree per parcheggi pubblici

G4 - Aree per spazi pubblici attrezzati a parco e per il gioco e lo sport

F - Aree per le attrezzature pubbliche di interesse generale

Sistema naturale e rurale

E1 - Aree di rilevante valore naturalistico (riserva naturale foce Sele - Tanagro)

E2 - Aree agricole di valore naturalistico

E3 - Aree in assetto naturale o seminaturale di tutela

E4 - Aree agricole ordinarie

E5 - Aree agricole periurbana

E6 - Aree di elevata pericolosità/vulnerabilità idrogeologica

Tessuto a bassa urbanizzazione

Sistema infrastrutturale

Autostrada

Ferrovia

Elettrodotto

Area cimiteriale

Depuratore

Serbatoio gpl

Fascia di rispetto cimiteriale

Fascia di rispetto dalla ferrovia

Fascia di rispetto dall'autostrada

Fascia di rispetto dai corsi d'acqua

Fascia di rispetto dal serbatoio gpl

Confine comunale

