


SEZIONE TRASVERSALE A2

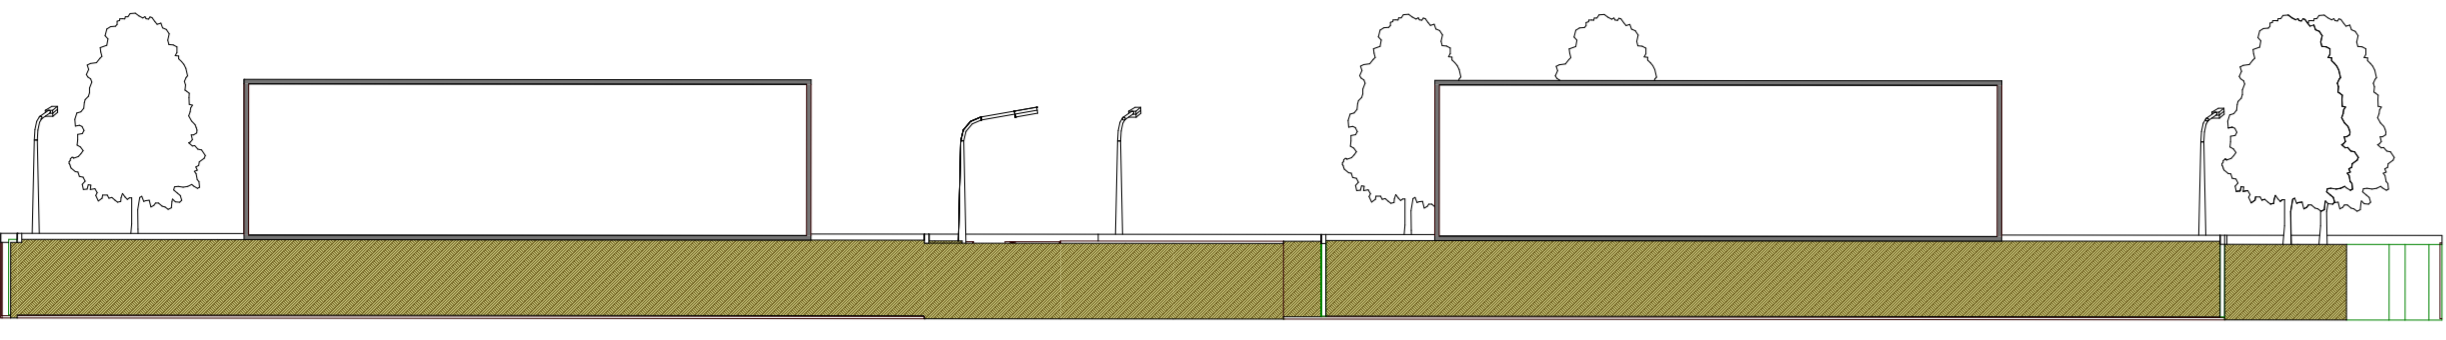

LEGENDA

- PARCHEGGI
- VERDE PUBBLICO
- LIMITE TERRITORIALE
- LIMITE FASCIA ANTINUQUAMENTO
- AREA INGOMBRO FABBRICATO INDUSTRIALE
- LINEA ALTA TENSIONE N° 150
- FASCIA DI RISPETTO ELETTRODOTTO

COMUNE DI ATENA LUCANA



SEZIONE LONGITUDINALE B2

