


SEZIONE LONGITUDINALE A3

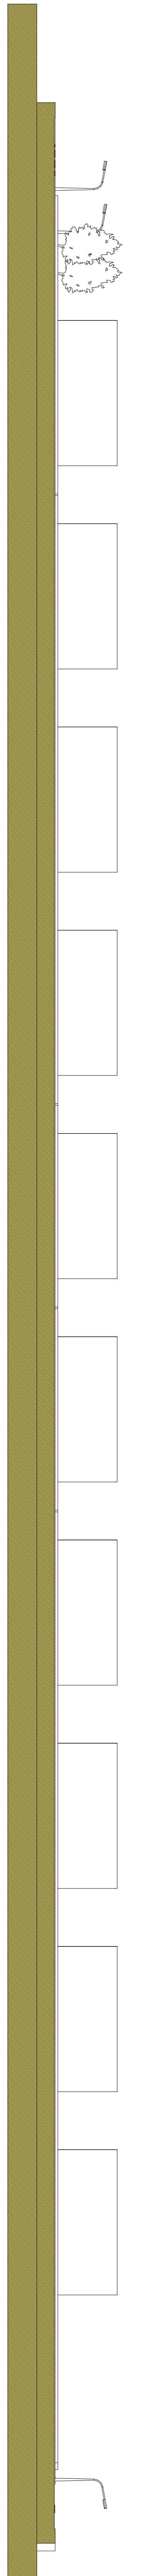

COMPARTO C

LEGENDA

- PARCHEGGI
- VERDE PUBBLICO
- LIMITE TERRITORIALE
- LIMITE FASCE ANTINQUAMENTO
- AREA INGOMBRO FABBRICATO INDUSTRIALE LOTTO 3000 MQ
- AREA INGOMBRO FABBRICATO INDUSTRIALE LOTTO 2000 MQ
- LINEA ALTA TENSIONE MV 150
- ATTIVITA' COLLETTIVE
- VERDE ATTREZZATO

COMUNE DI ATENA LUCANA



SEZIONE TRASVERSALE B3

