



SEZIONE STRADALE TIPO CON INDICAZIONE SOTTOSERVIZI

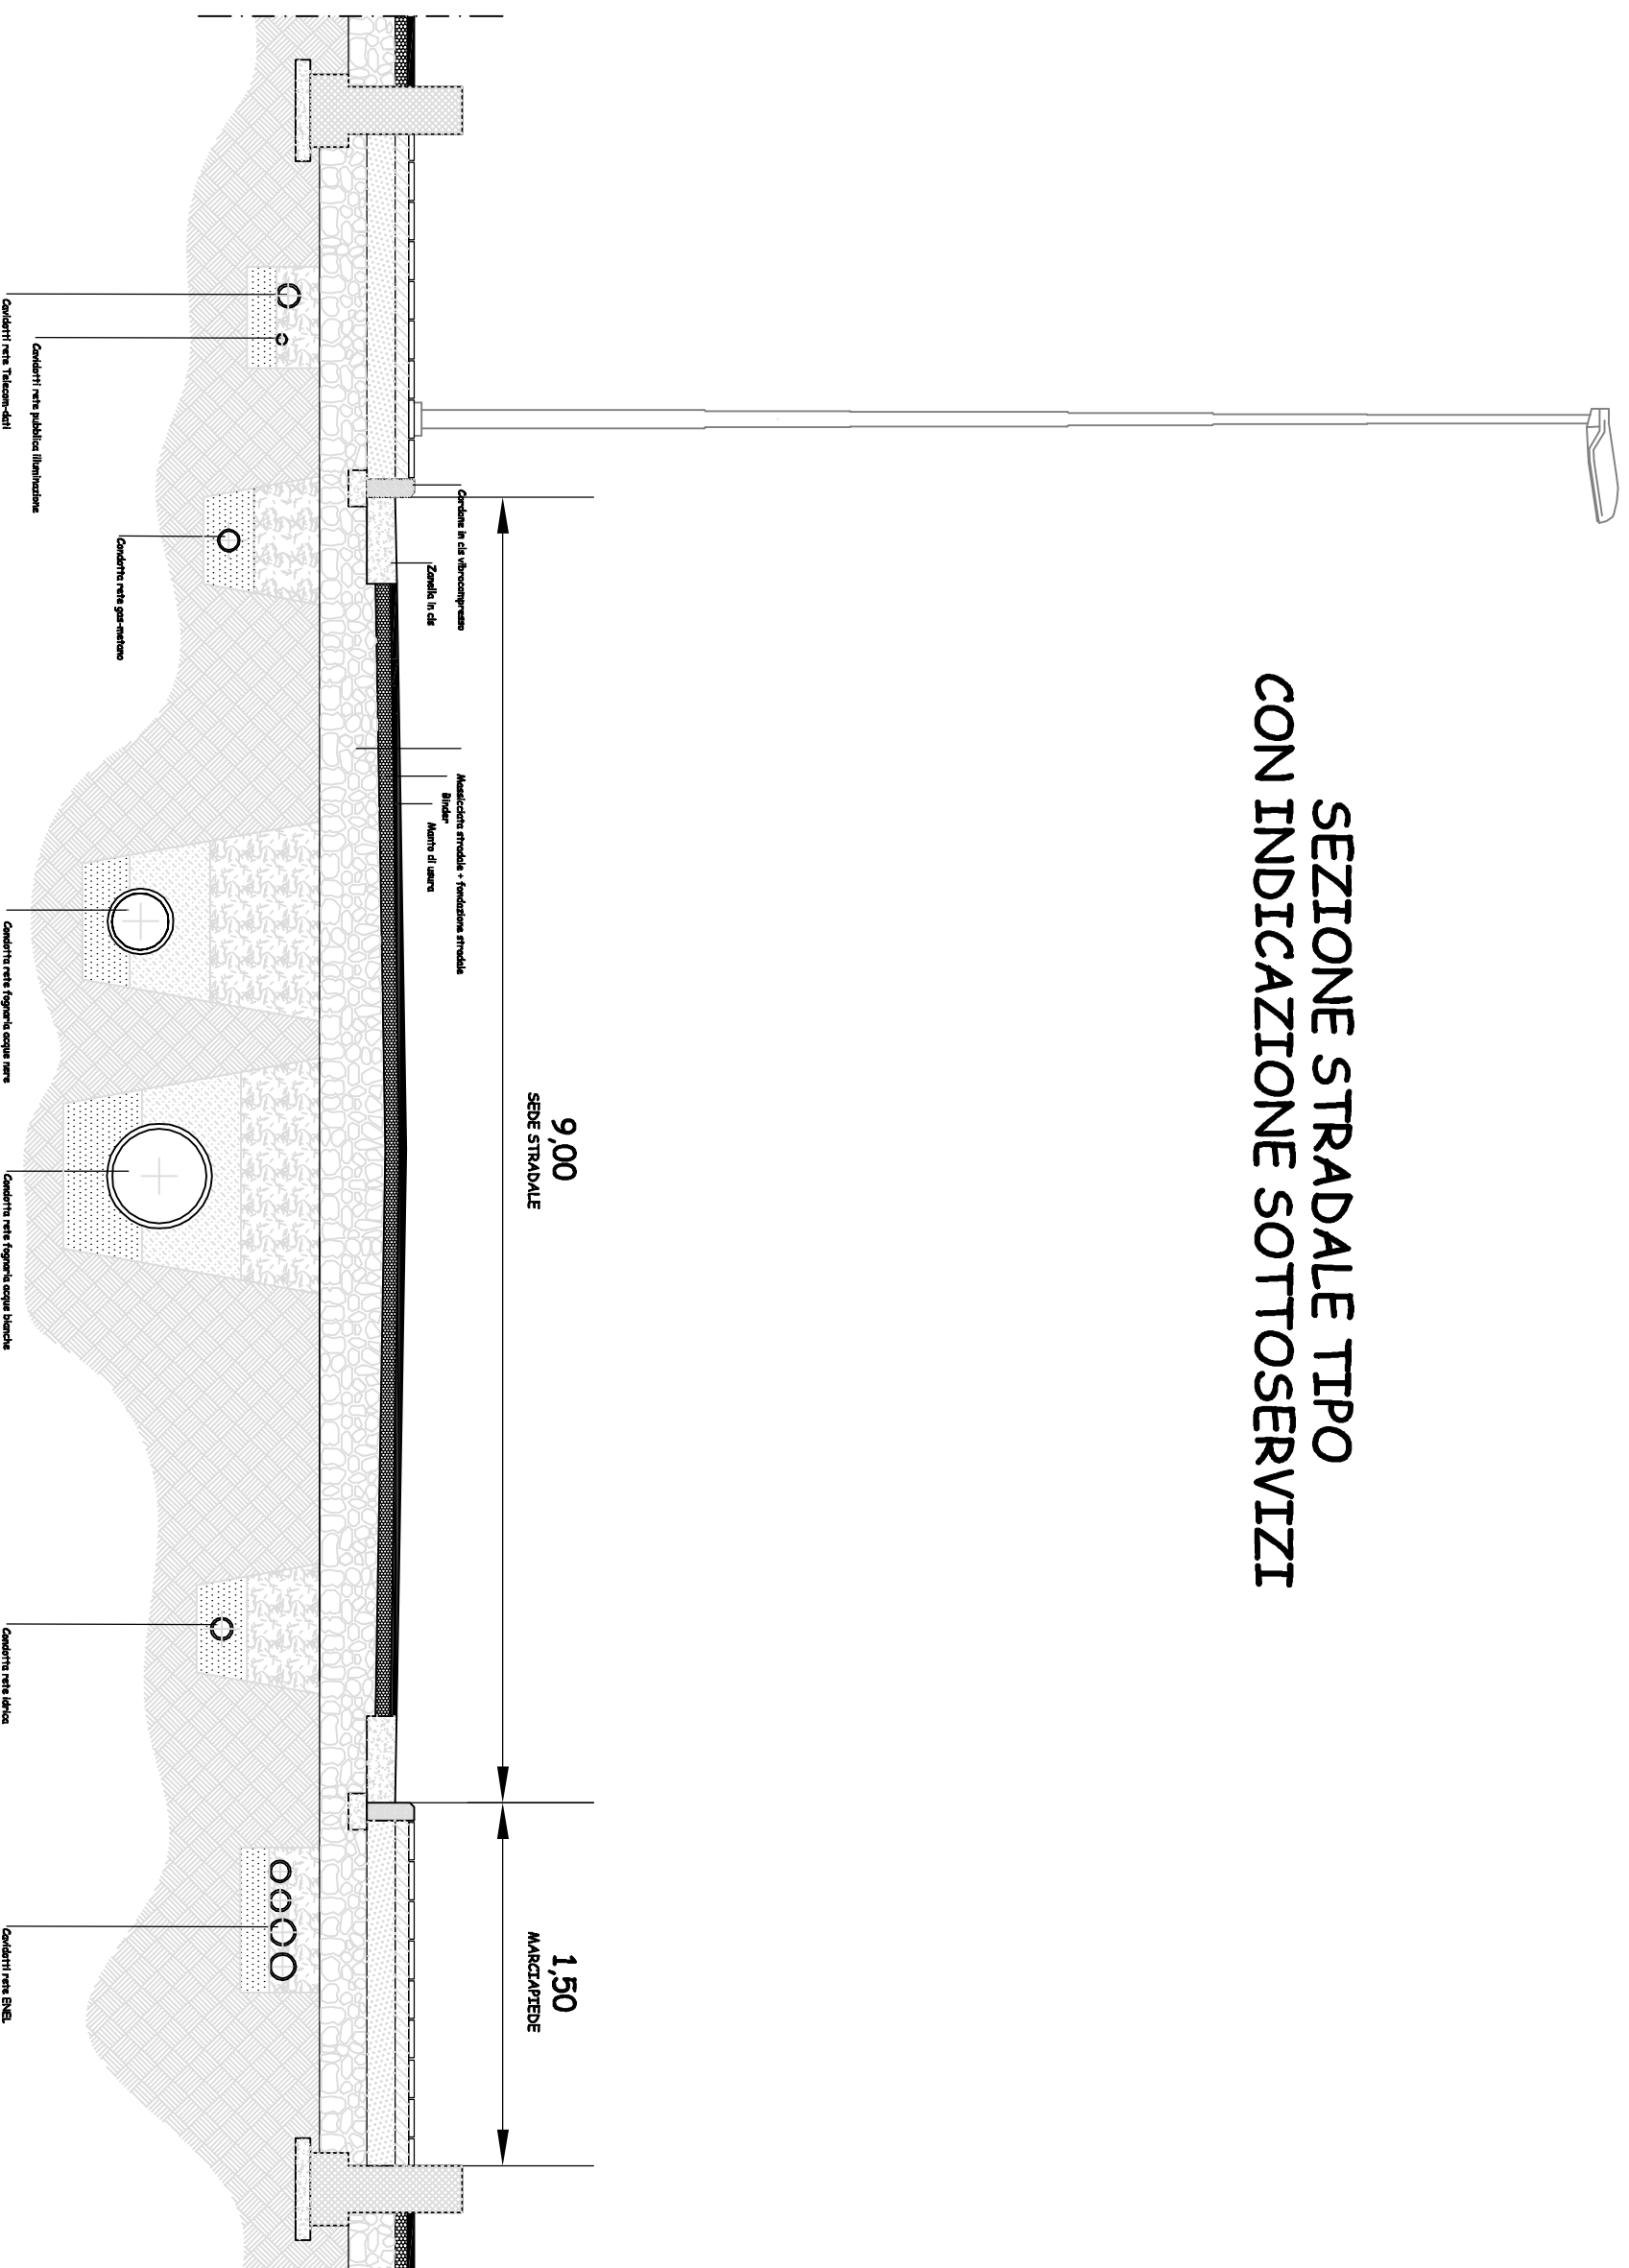

COMUNE DI SALA CONSILINA

Provincia di Salerno

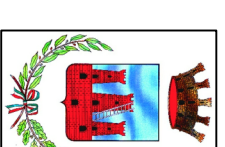

**AMPLIAMENTO ZONA INDUSTRIALE-ARTIGIANALE
PIANO PER GLI INSEDIAMENTI
PRODUTTIVI IN LOCALITA' MEZZANIELLO**

**STATO DI PROGETTO
ATTI INTEGRATIVI**
PIANO INSEDIAMENTI PRODUTTIVI

**ELABORATO:
PARTICOLARE SEZIONE STRADALE TIPO
CON INDICAZIONE SOTTOSERVIZI**

**TAV. n. 3.8
INTEGRAZIONE
SCALA 1:25**

Il Dirigente dell' Area Tecnica:

Ing. Attilio DE NIGRIS