



Città di Sala Consilina (SA)
MANUALE DEL
PIANO DEL COLORE




Appendice n. 2
Prospetti continue centro storico con
vetrine di progetto
(scala 1:100)
Progettisti
Prof. arch. Marco Fiano
arch. Giovanni Cico
ing. Gianluigi Viti
Il Comune
Sig. Antonio De Nijis
Novembre 2009

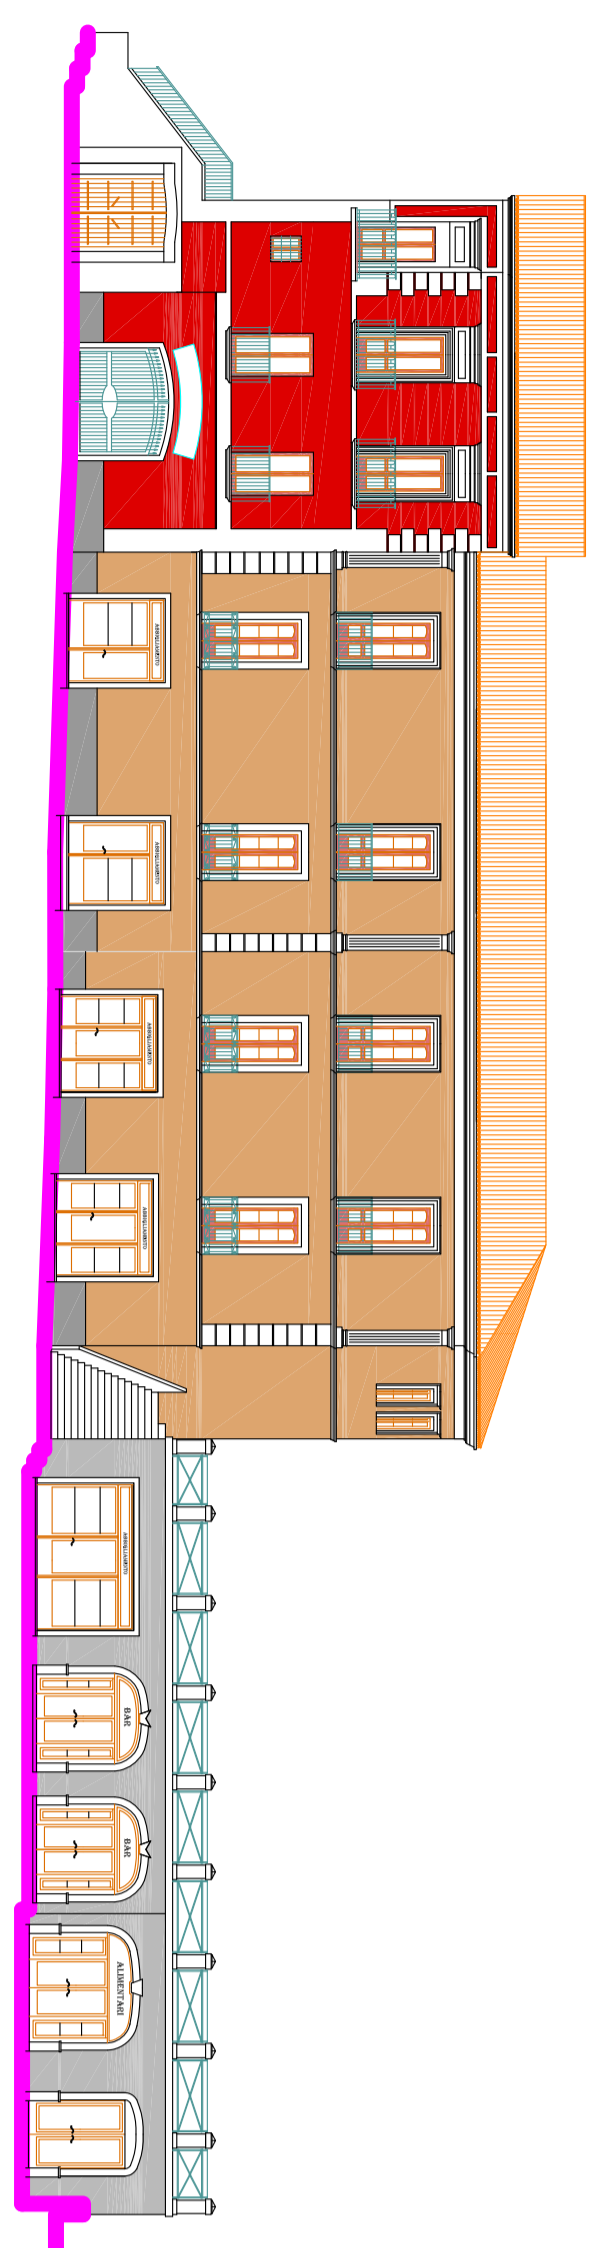


PIAZZA UMBERTO 1°

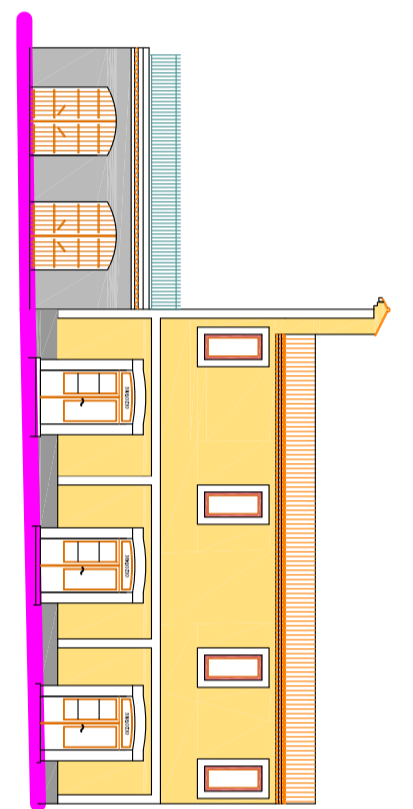

PIAZZA UMBERTO 1°

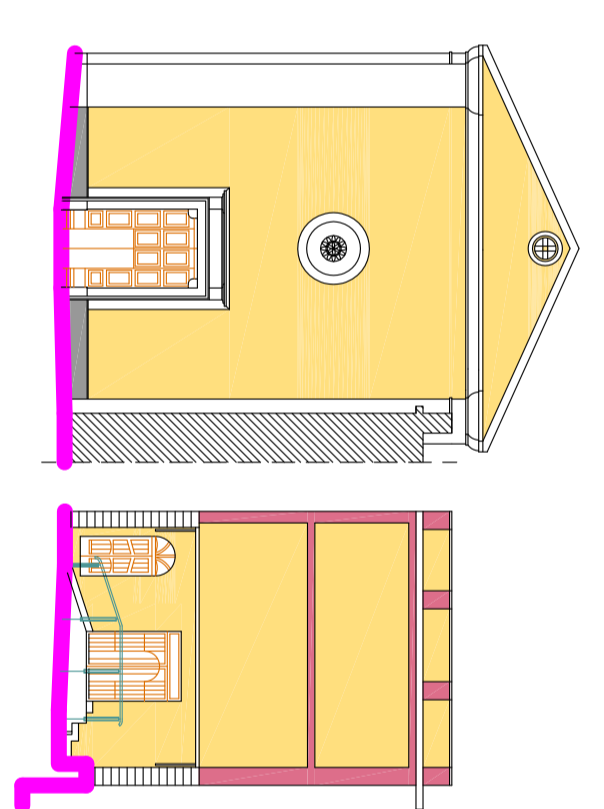

PIAZZA UMBERTO 1°

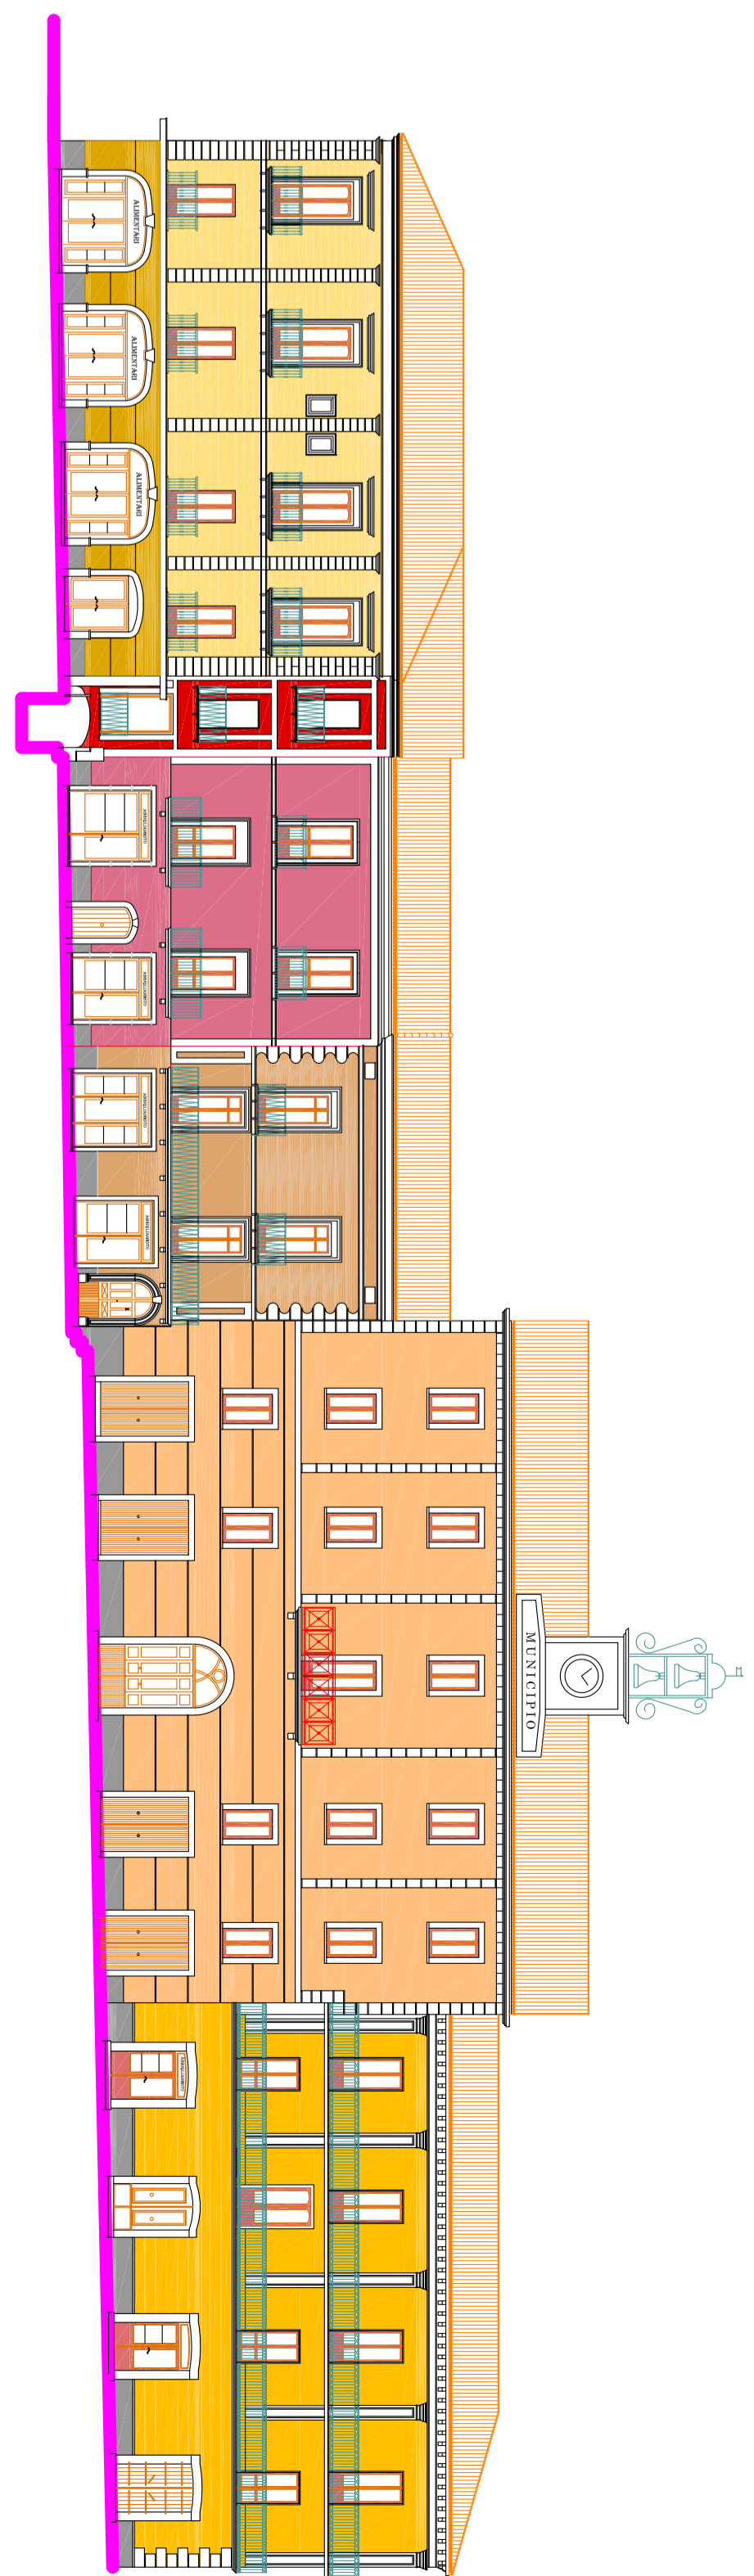

PIAZZA MUNICIPIO