


Appendice n.5

**APERTURE NEGOZI**  
**analisi e schemi vetrine**


**Progettisti**  
 Prof. arch. Marina FUKO  
 arch. Demetrio COCCO  
 Ing. Carmine PETTI  
 consulente arch. Antonella DI GANGI

Direzione Area Tecnica  
 Ing. Attilio De Nigris  
 Il Sindaco  
 dott. FERRARI Gaetano  
 novembre 2009


**VETRINE**

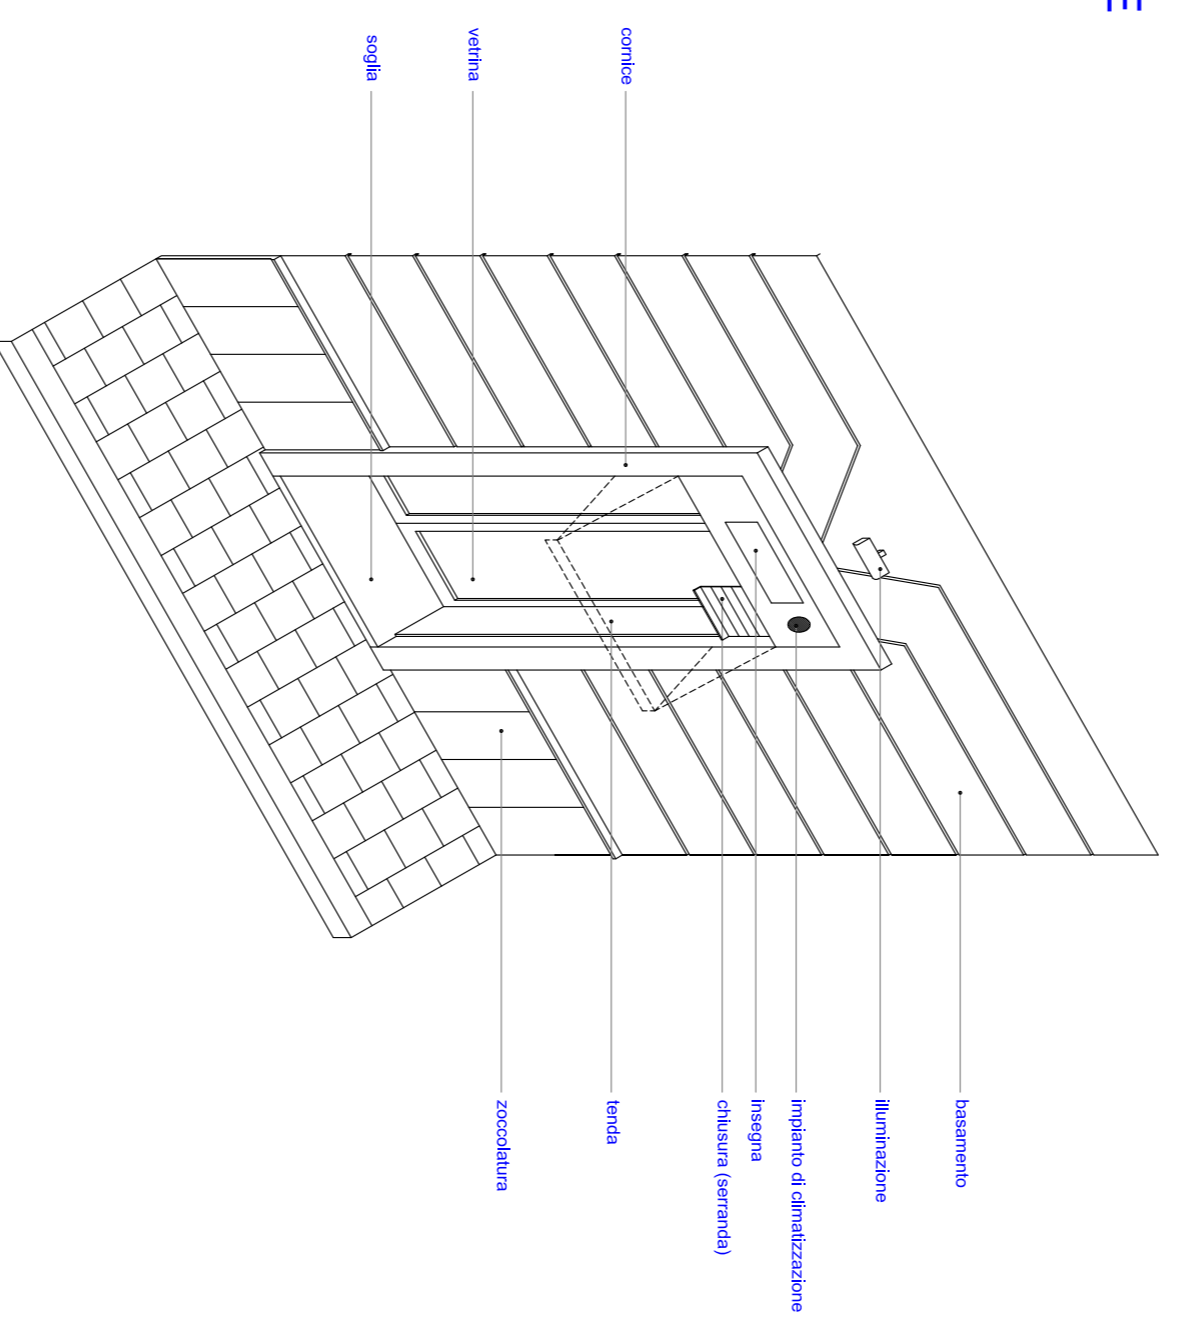


**VETRINA**

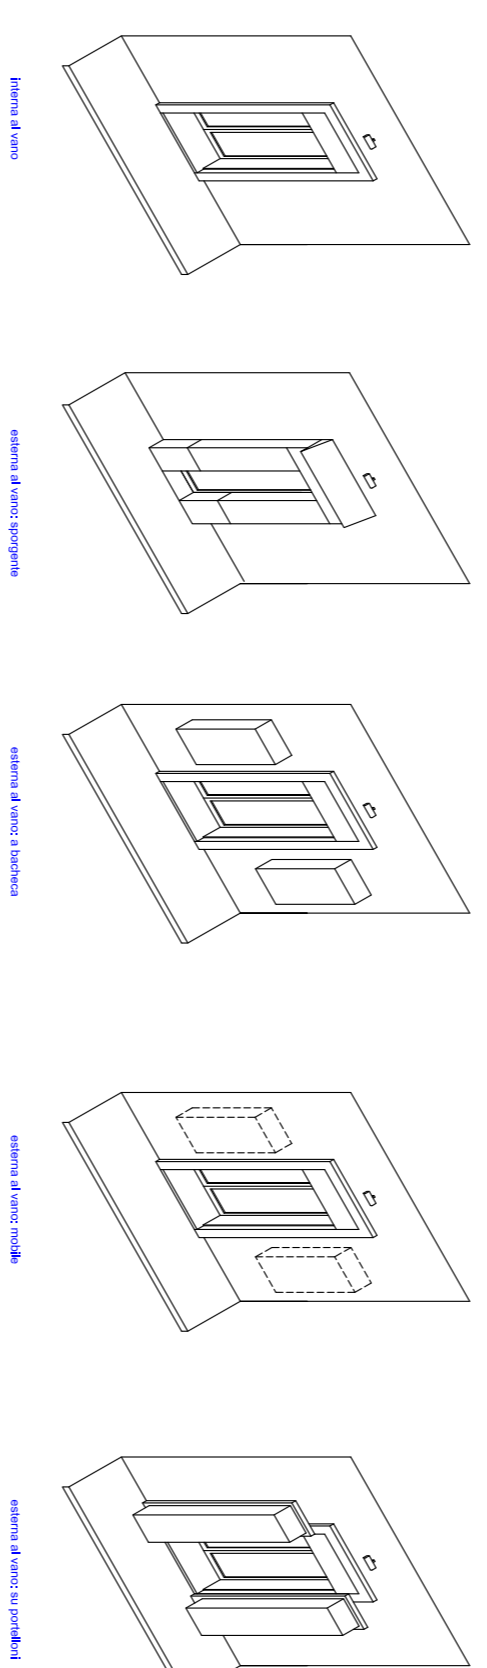


**VANO**

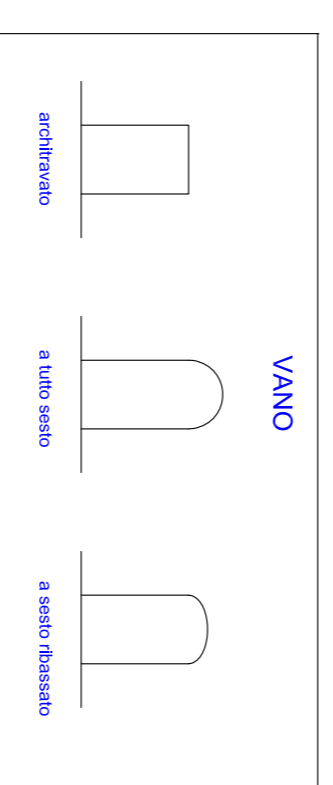

**CORNICE**

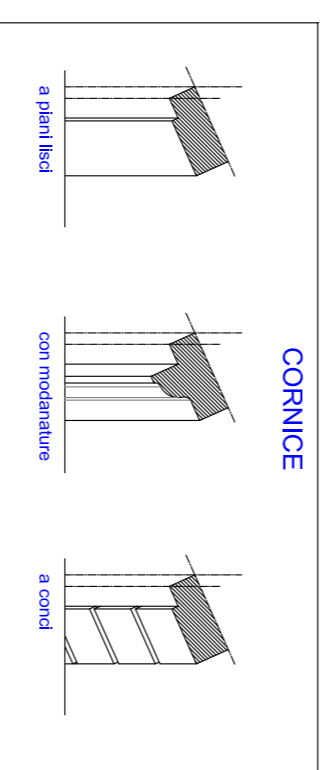


**VETRINA INTERNA AL VANO**

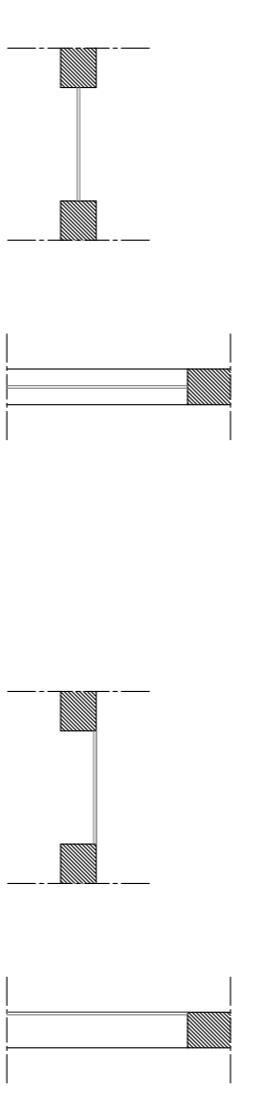



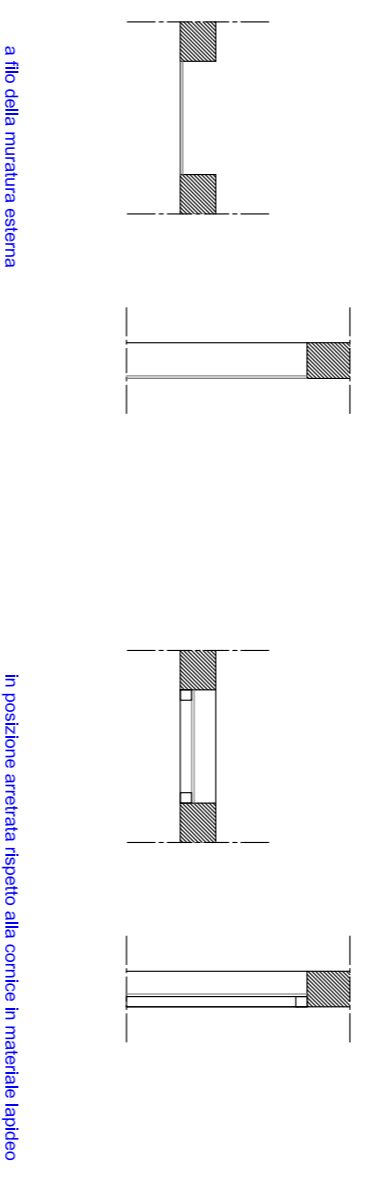


