

Città di SALA CONSILINA (SA)
MANUALE DEL
PIANO DEL COLORE




Appendice n.8

INSEGNE
Soluzioni conformi
Progettisti


Prof. arch. Marina FUKO
arch. Demetrio COCCO
Ing. Carmine Petti
consulente arch. Antonella Di Gangi

Direzione Area Tecnica
Ing. Attilio De Nigris
Il Sindaco
dot. FERRARINI Gaetano
novembre 2009

INSEGNE

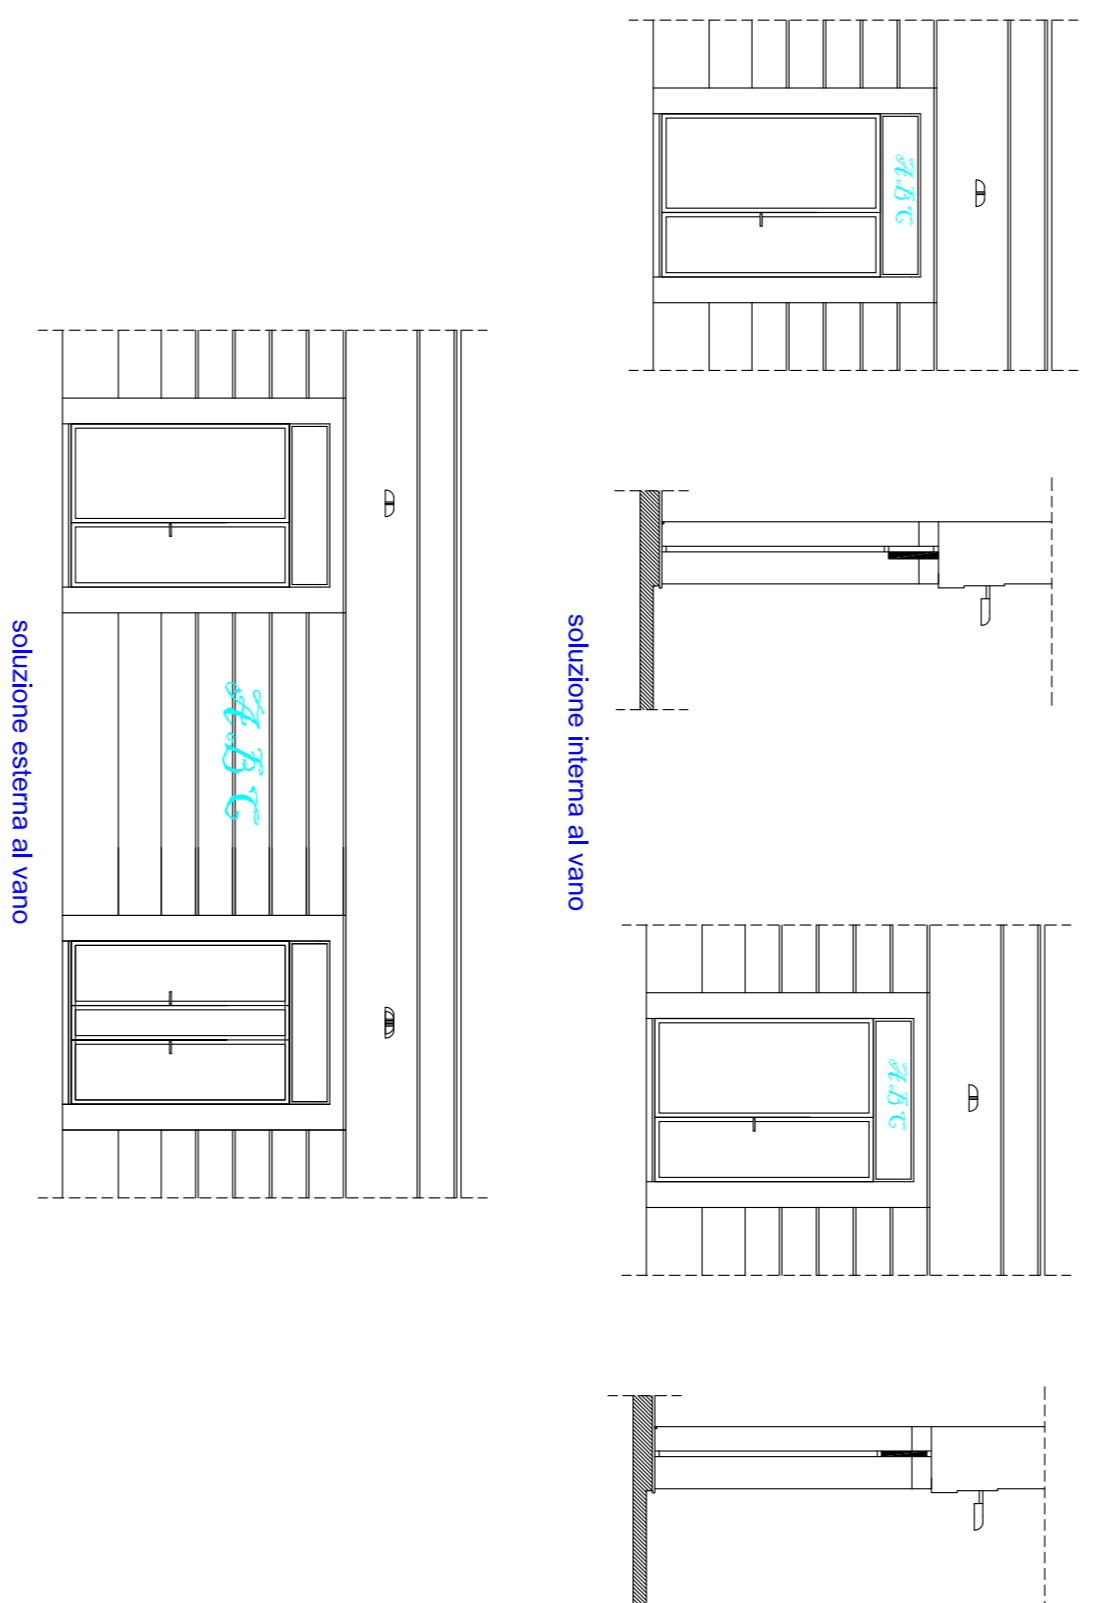

INSEGNE INTERNE

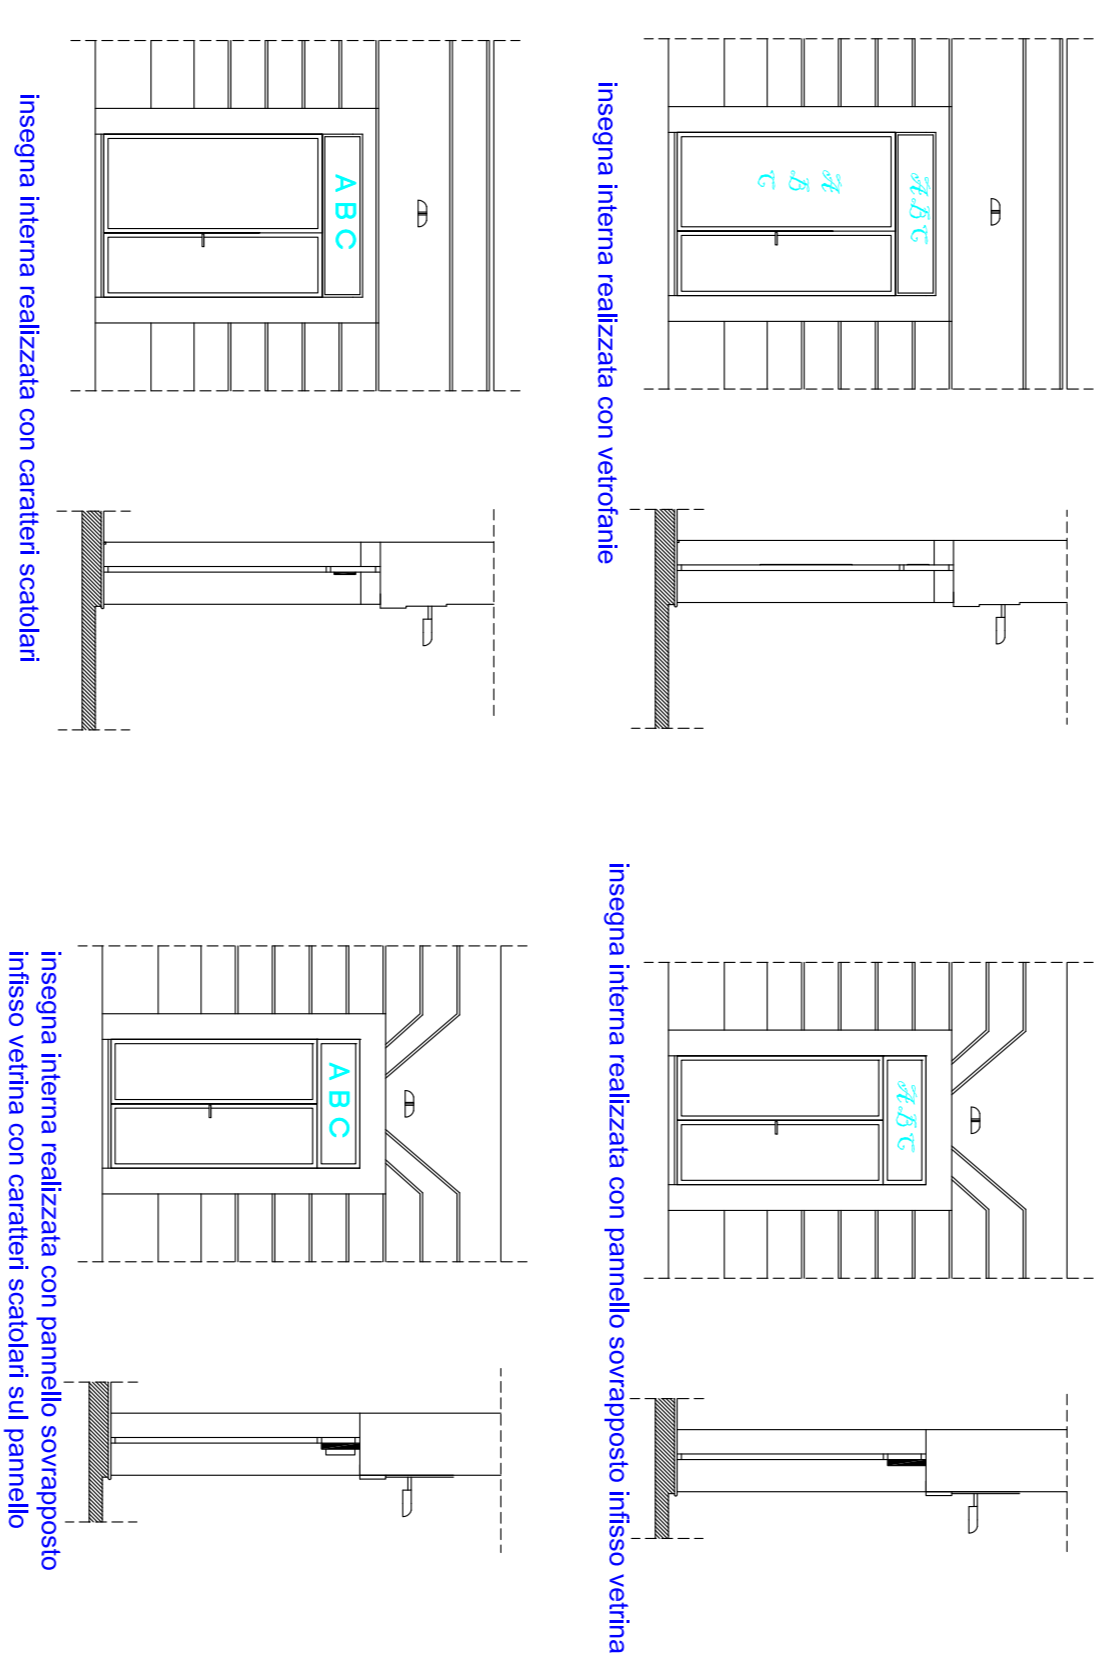

INSEGNE ESTERNE

