

**Città di Sala Consilina (sa)**  
**MANUALE DEL**  
**PIANO DEL COLORE**






Elaborato n. 14  
 Prospetti delle cortine filiate con indicazione  
 dei cromatismi previsti (scala 1:200)


Progettisti

Prof. arch. Marina FUMO  
 arch. Benedetta COCO  
 Ing. Carmine PETTI

Disegnate Area Tecnica  
 Ing. Attilio De Nigris  
 dott. Gaetano Ferrai  
 novembre 2009

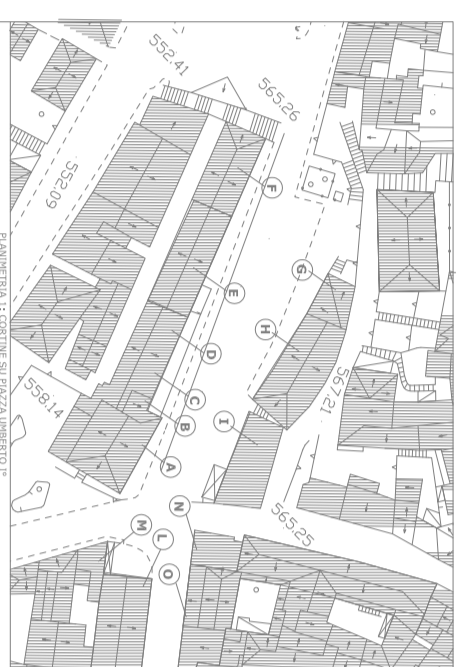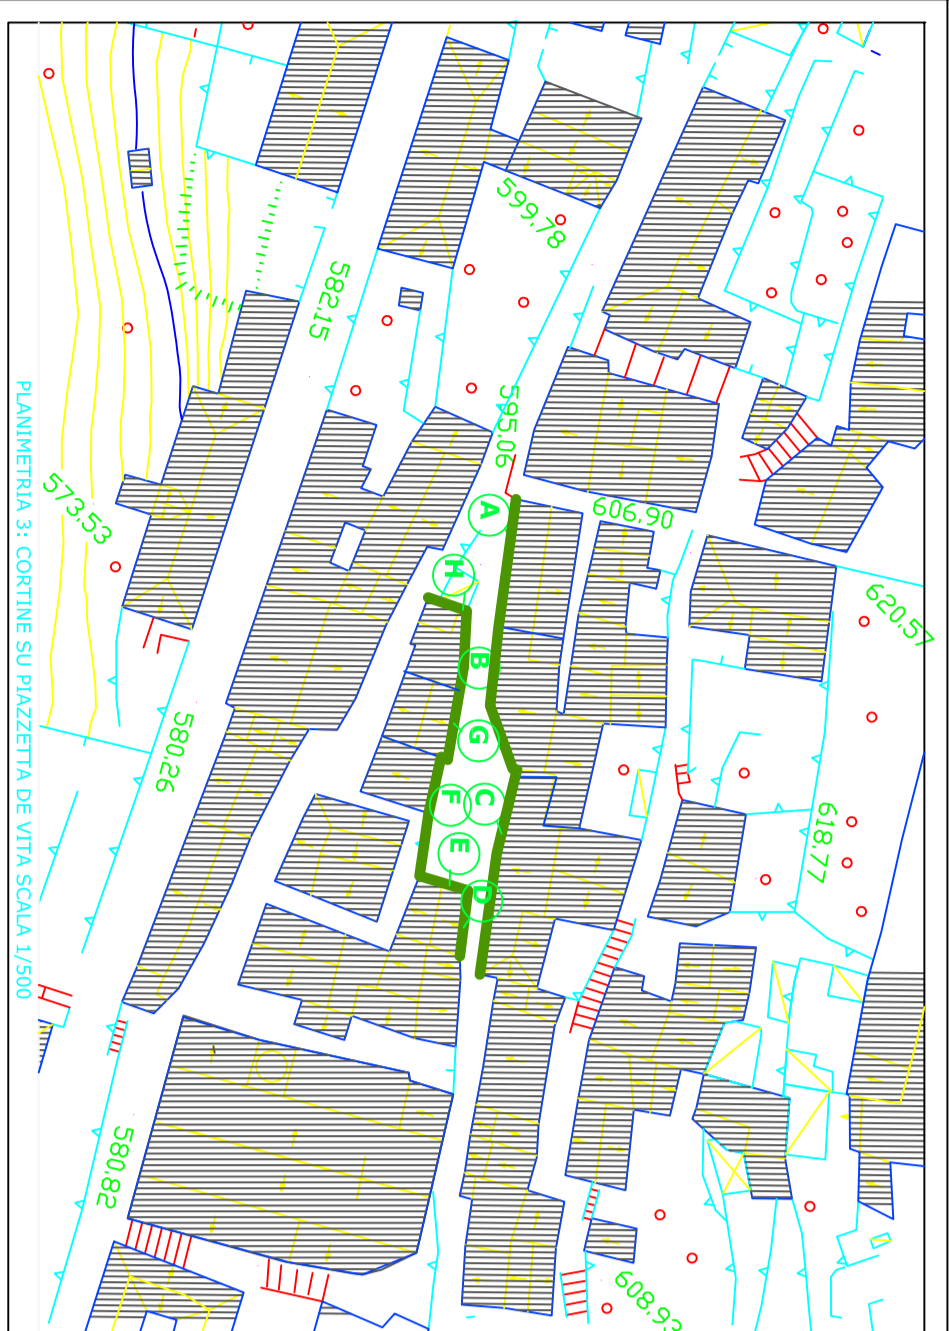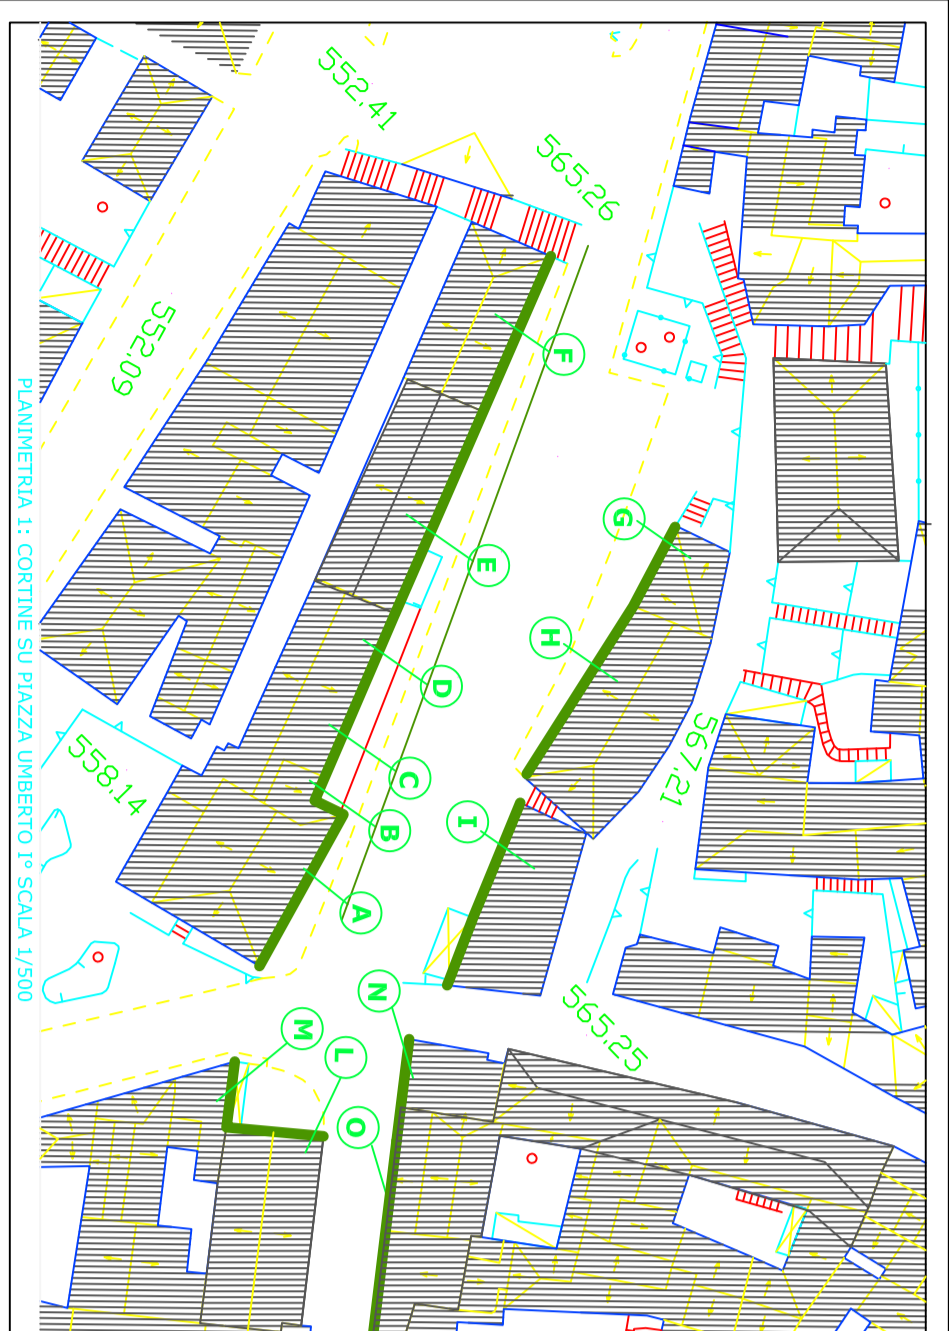


INSCRIZIONE	7	8	9
TAVOLATO DI CORTINE, SCALE 1:200 (CROMI. COLORE: 07, 08, 09)	502 - 504	503 - 504	503

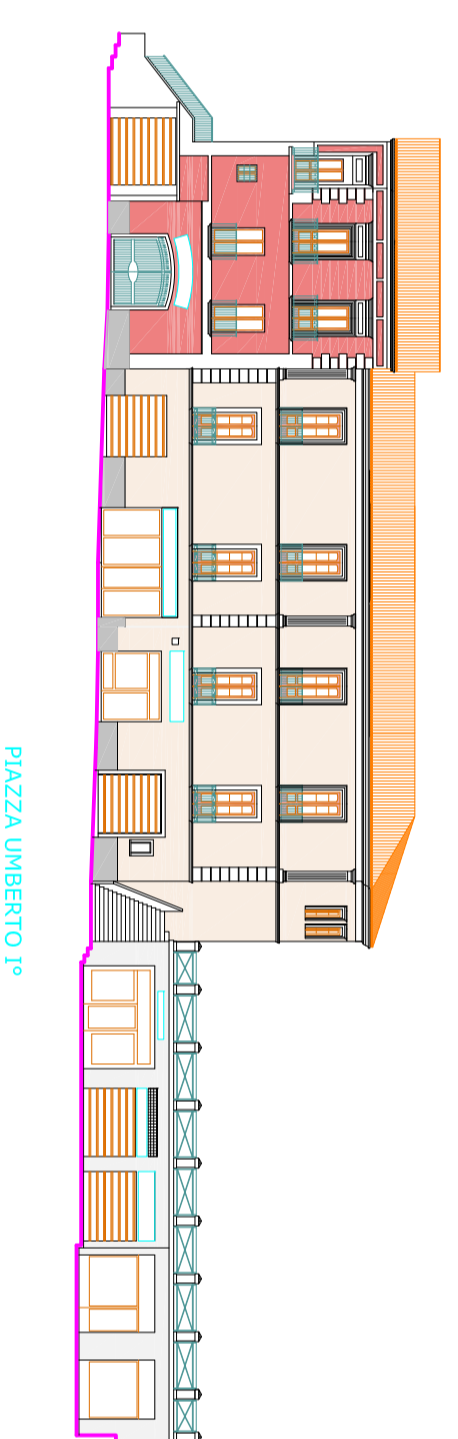



12/4	12/8	10	11
505	505	5011 - 5014	5011 - 5012

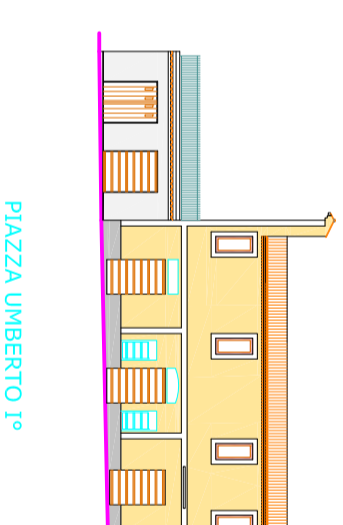



12/4	12/8	10	11
505	505	5011 - 5014	5011 - 5012

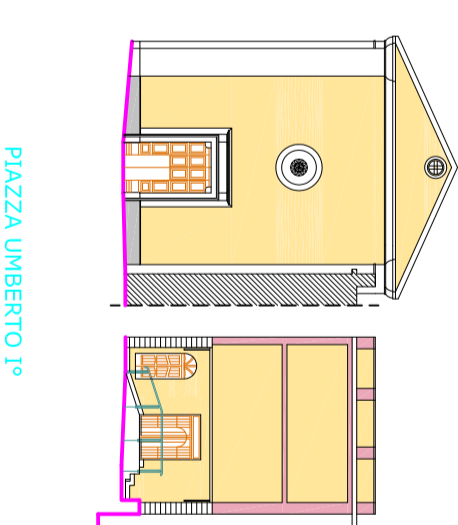



1	2	3	4	5	6
5011 - 5018	502	503 - 504	502 - 504	5011 - 5014	5011 - 5014

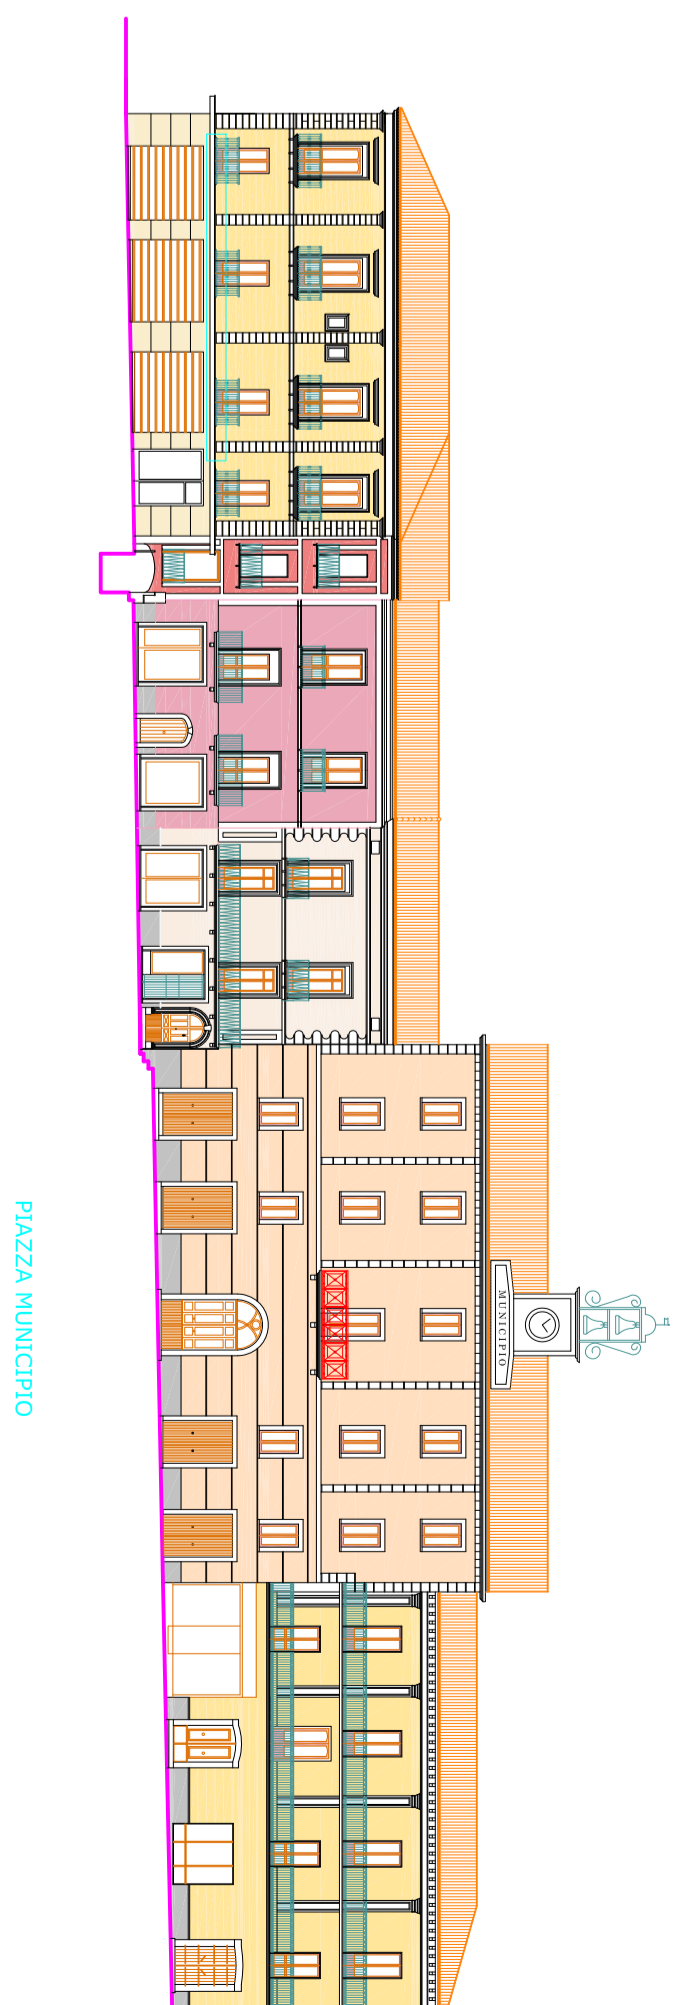

PIAZZA MUNICIPIO

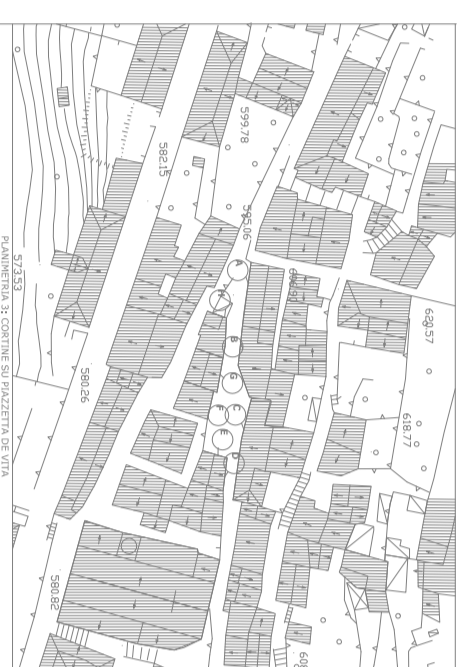

INSCRIZIONE	45	46	44	43	42	38	39	40
PIANTO DI CORTINE, SCALE 1:200 (CROMI. COLORE: 07, 08, 09)	503	5011	503	504	503	5011 - 5014	5011 - 5014	5011 - 5014

PIAZZETTA DE VITA

PIAZZETTA DE VITA

PIAZZETTA DE VITA

PIAZZETTA DE VITA