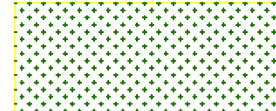

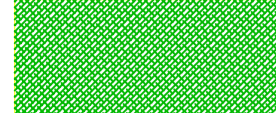


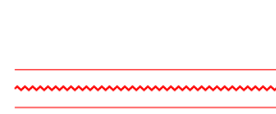






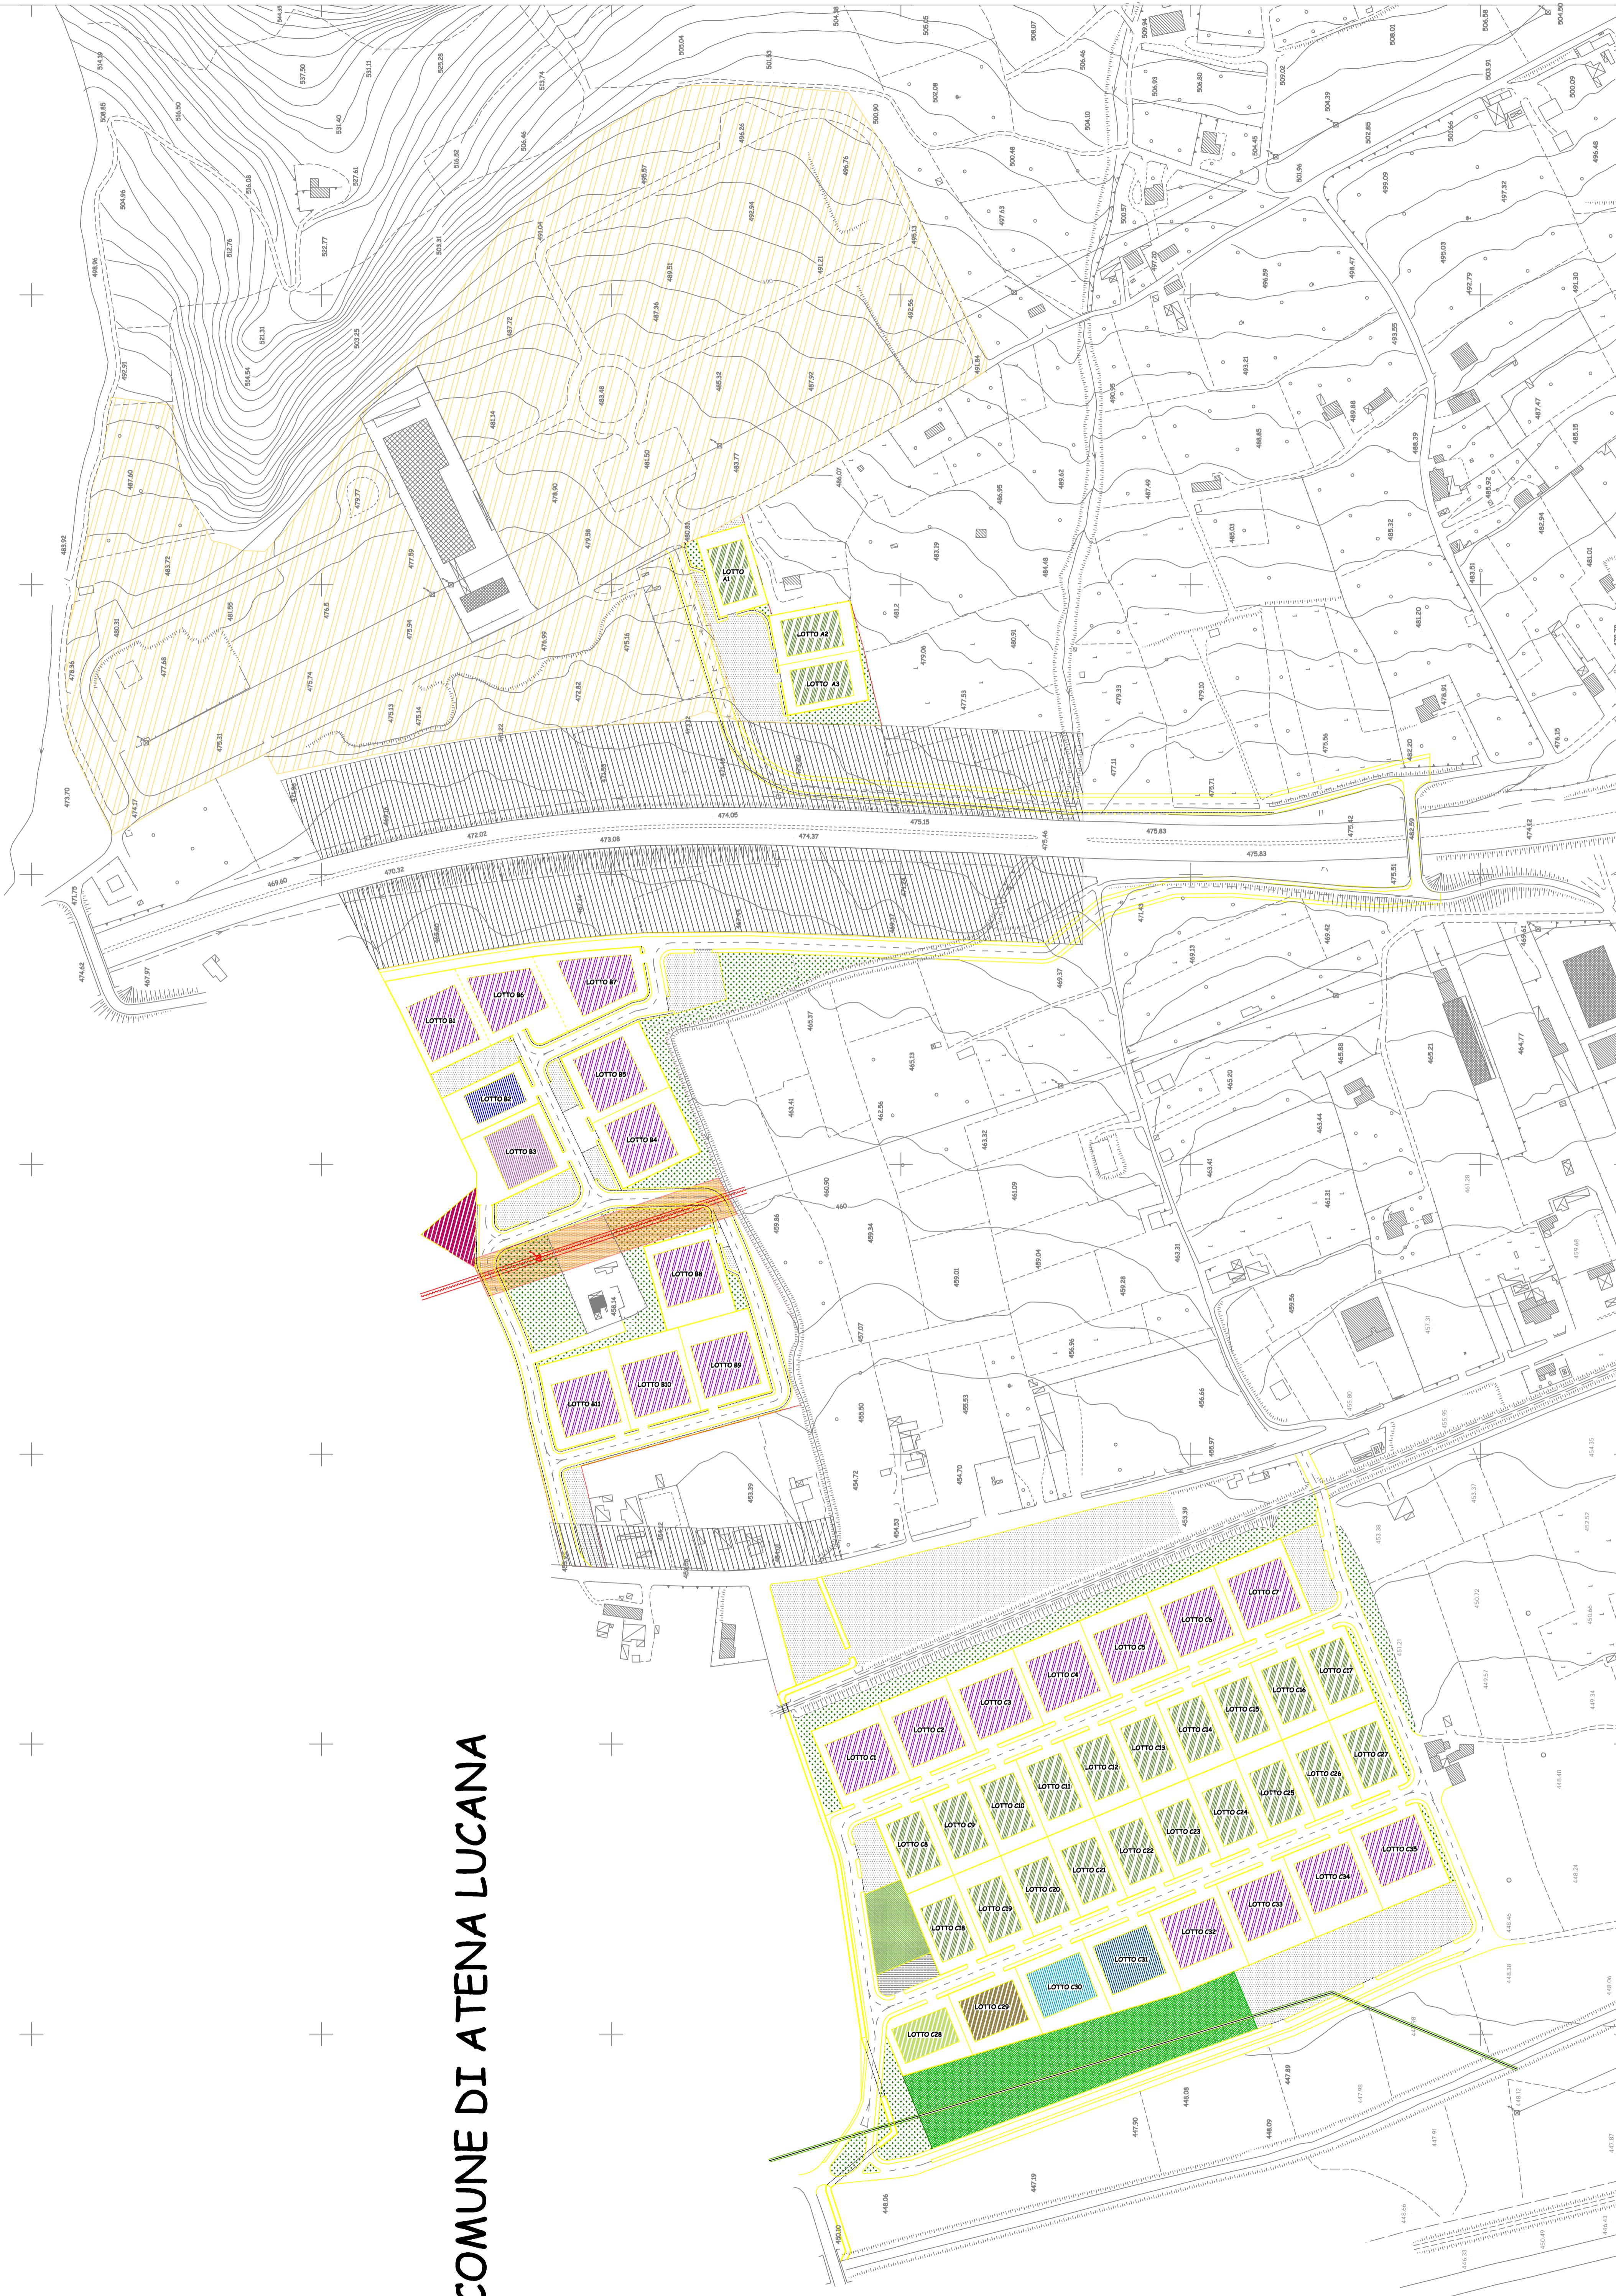


# LEGENDA

-  **PARCHEGGI**
-  **VERDE PUBBLICO**
-  **ATTIVITA' COLLETTIVE**
-  **VERDE ATTREZZATO**
-  **FASCIA DI RISPETTO STRADALE**
-  **IMPIANTO DI DEPURAZIONE**
-  **FASCIA DI RISPETTO ELETTRODOTTO**
-  **LINEA ALTA TENSIONE KV 150**
-  **RETE CONDOTTA SNAM GAME A**
-  **AREA PERTI NENZIALE ATTIVITA' PRODUTTIVA ESISTENTE SUPERFICI E 1090,00 MQ**
-  **AREA INGOMBRO FABBRICATO INDUSTRIALE LOTTO 3000 MQ - SUP. COPERTA 1500 MQ**
-  **AREA INGOMBRO FABBRICATO INDUSTRIALE LOTTO 2000 MQ - SUP. COPERTA 1000 MQ**
-  **AREA INGOMBRO FABBRICATO INDUSTRIALE LOTTO 1910 MQ - LOTTO B2 - SUP. COPERTA 955,00 MQ**
-  **AREA INGOMBRO FABBRICATO INDUSTRIALE LOTTO 3115 MQ - LOTTO B3 - SUP. COPERTA 1557,50 MQ**
-  **AREA INGOMBRO FABBRICATO INDUSTRIALE LOTTO 2875 MQ - LOTTO C31 - SUP. COPERTA 1437,50**
-  **AREA INGOMBRO FABBRICATO INDUSTRIALE LOTTO 2625 MQ - LOTTO C30 - SUP. COPERTA 1312,50**
-  **AREA INGOMBRO FABBRICATO INDUSTRIALE LOTTO 2375 MQ - LOTTO C29 - SUP. COPERTA 1187,50**
-  **AREA INGOMBRO FABBRICATO INDUSTRIALE LOTTO 2100 MQ - LOTTO C28 - SUP. COPERTA 1050,00**



**COMUNE DI ATENA LUCANA**

**COMUNE DI SALA CONSILINA**  
 Provincia di Salerno



**AMPLIAMENTO ZONA INDUSTRIALE-ARTIGIANALE**  
 PIANO PER GLI INSEDIAMENTI  
 PRODUTTIVI IN LOCALITA' MEZZANIELLO

**STATO DI PROGETTO**  
**(INTEGRAZIONE 2)**  
PIANO INSEDIAMENTI PRODUTTIVI

---

ELABORATO:  
**PLANIMETRIA GENERALE**  
 DEFINIZIONE AREE  
 - VIABILITA' -

TAV. n. 3.1  
 INTEGRAZIONE 2  
 SCALA 1:2000

---

Il Dirigente dell'Area Tecnica:

**Ing. Attilio DE NIGRIS**