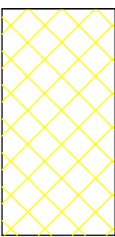

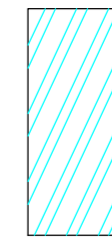
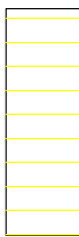


LEGENDA

-  FABBRICATI ESISTENTI
-  LOTTI DI PROGETTO
-  OPERE DI URBANIZZAZIONE SECONDARIA
-  AREE NON OGGETTO DI INTERVENTO


 PARCHEGGI  AREE A VERDE


 DELIMITAZIONE AREA P.I.P. "ZONA DI" TRINITA'

 RETE FOGNARIA ACQUE NERE ED INNESTO UTENZA costituita da tubo corrugato e coestruso in polipropilene Ø 200 mm

 RETE FOGNARIA ACQUE NERE PREESISTENTE

 PIPE, P2FE, ... , PnFE - POZZETTI su rete fognaria preesistente

 P1(AN), P2(AN), ... , Pn(AN) - NODI POZZETTI rete fognaria principale di dimensioni 120x120 cm h variabile, carrabili con chiusura in ghisa

 P1FU, P2FU, ... , PnFU - POZZETTI INNESTO UTENZA in rete fognaria principale di dimensioni 80x80 cm h variabile, pedonali con chiusura in ghisa

CITTA' DI  
**SALA CONSILINA**  
PROVINCIA DI SALERNO

OPERE INFRASTRUTTURALI REALIZZATE  
NELL'AREA P.I.P. "ZONA DI" UBICATA NELLA LOCALITA' FONTANELLE - S. MARIA DEGLI ULIVI DELLA FRAZIONE TRINITA'

DOCUMENTAZIONE GRAFICA DEFINITIVA

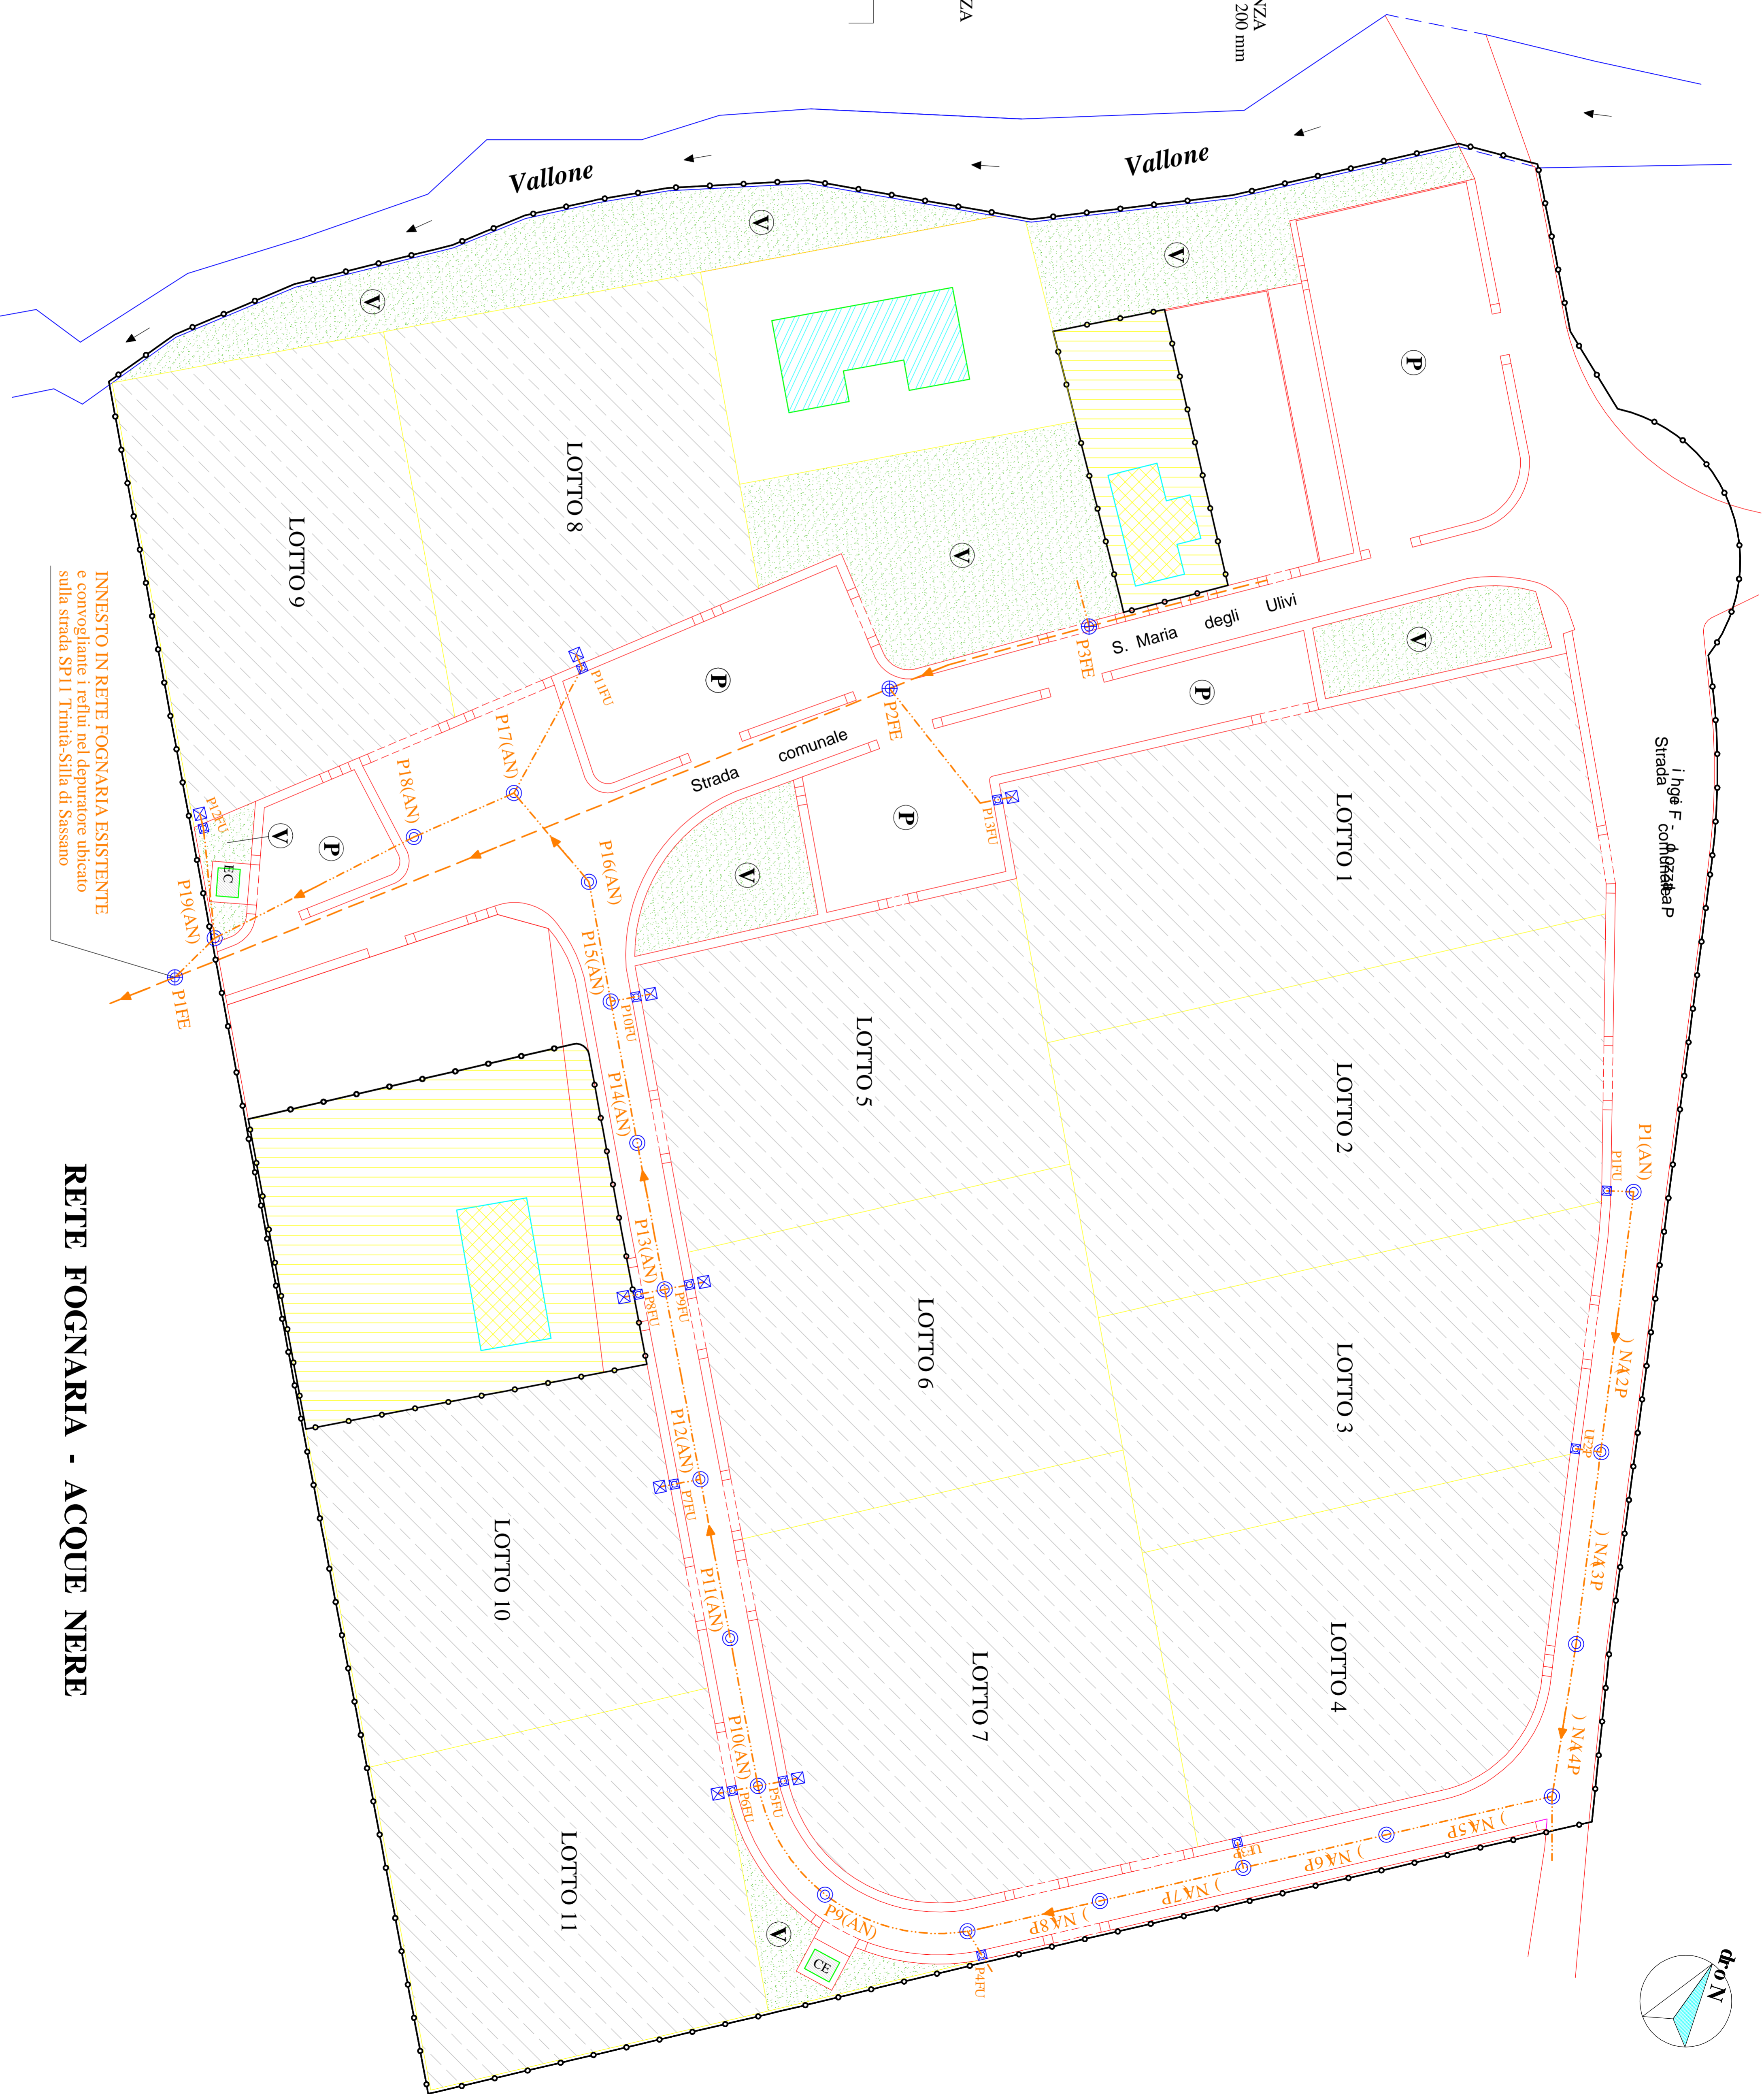
Elaborato:  
**N. 3.6**  
IMPIANTI TECNOLOGICI: PLANIMETRIA  
RETE FOGNARIA - ACQUE NERE

LA DIREZIONE LAVORI:  
Arch. Vincenzo ZINGARRO  
(capo-gruppo RTF)

IL DIRIGENTE DELL'AREA TECNICA  
Ing. Antonio DE VICARIS

IL SINDACO  
Dott. Gaetano FERRARI

Scala: 1 : 500      Data: FEBBRAIO 2012



INNESTO IN RETE FOGNARIA ESISTENTE e convergente i reflui nel depuratore ubicato sulla strada SP 11 Trinita-Silla di Sassano

**RETE FOGNARIA - ACQUE NERE**